

一 関市特定環境保全公共下水道
(大原処理区)


全体計画面積 66.70ha
事業計画面積 65.90ha



平成11年11月
建設業法第19条第1項
建設業法第20条第1項
建設業法第21条第1項

建設業法第19条
建設業法第20条
建設業法第21条

1:5,000

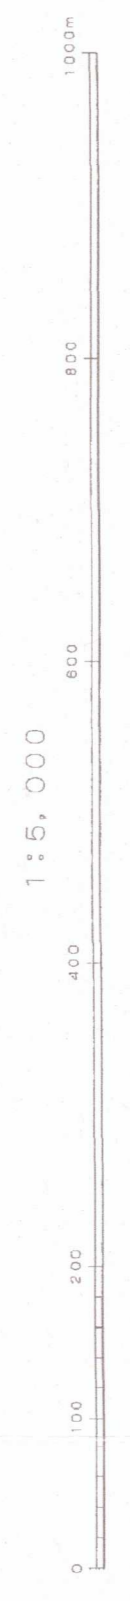

(この図面は、建設現場に提出する図面を基に、関係者の
同意及び承認を得た上で作成したものである。
(建設業法) 第19条第1項 第21条第1項

大原町下水道計画図 (大原処理区)

事業名	一関市特定環境保全公共下水道事業計画
図面名	計画一般図 (汚水)
縮尺	1:5,000
図面年月日	平成10年10月
設計者名	岩手県一関市 オリジナル設計株式会社

凡 例	
記号	名称
——	処理区域境界
——→	幹線ループ
——→	庄送管
⊙	マンホールポンプ場
⊙	浄化センター
→	放

凡 例	
記号	名称
□	事業化区域

正号

凡 例	記号	名称
□	事業化区域	
○	マンホールポンプ場	
⊙	浄化センター	
→	放	
——	処理区域境界	
——→	幹線ループ	
——→	庄送管	
⊙	マンホールポンプ場	
⊙	浄化センター	
→	放	
——	処理区域境界	
——→	幹線ループ	
——→	庄送管	
⊙	マンホールポンプ場	
⊙	浄化センター	
→	放	
——	処理区域境界	
——→	幹線ループ	
——→	庄送管	
⊙	マンホールポンプ場	
⊙	浄化センター	
→	放	
——	処理区域境界	
——→	幹線ループ	
——→	庄送管	
⊙	マンホールポンプ場	
⊙	浄化センター	
→	放	

大 東 町

正号
正号
正号