
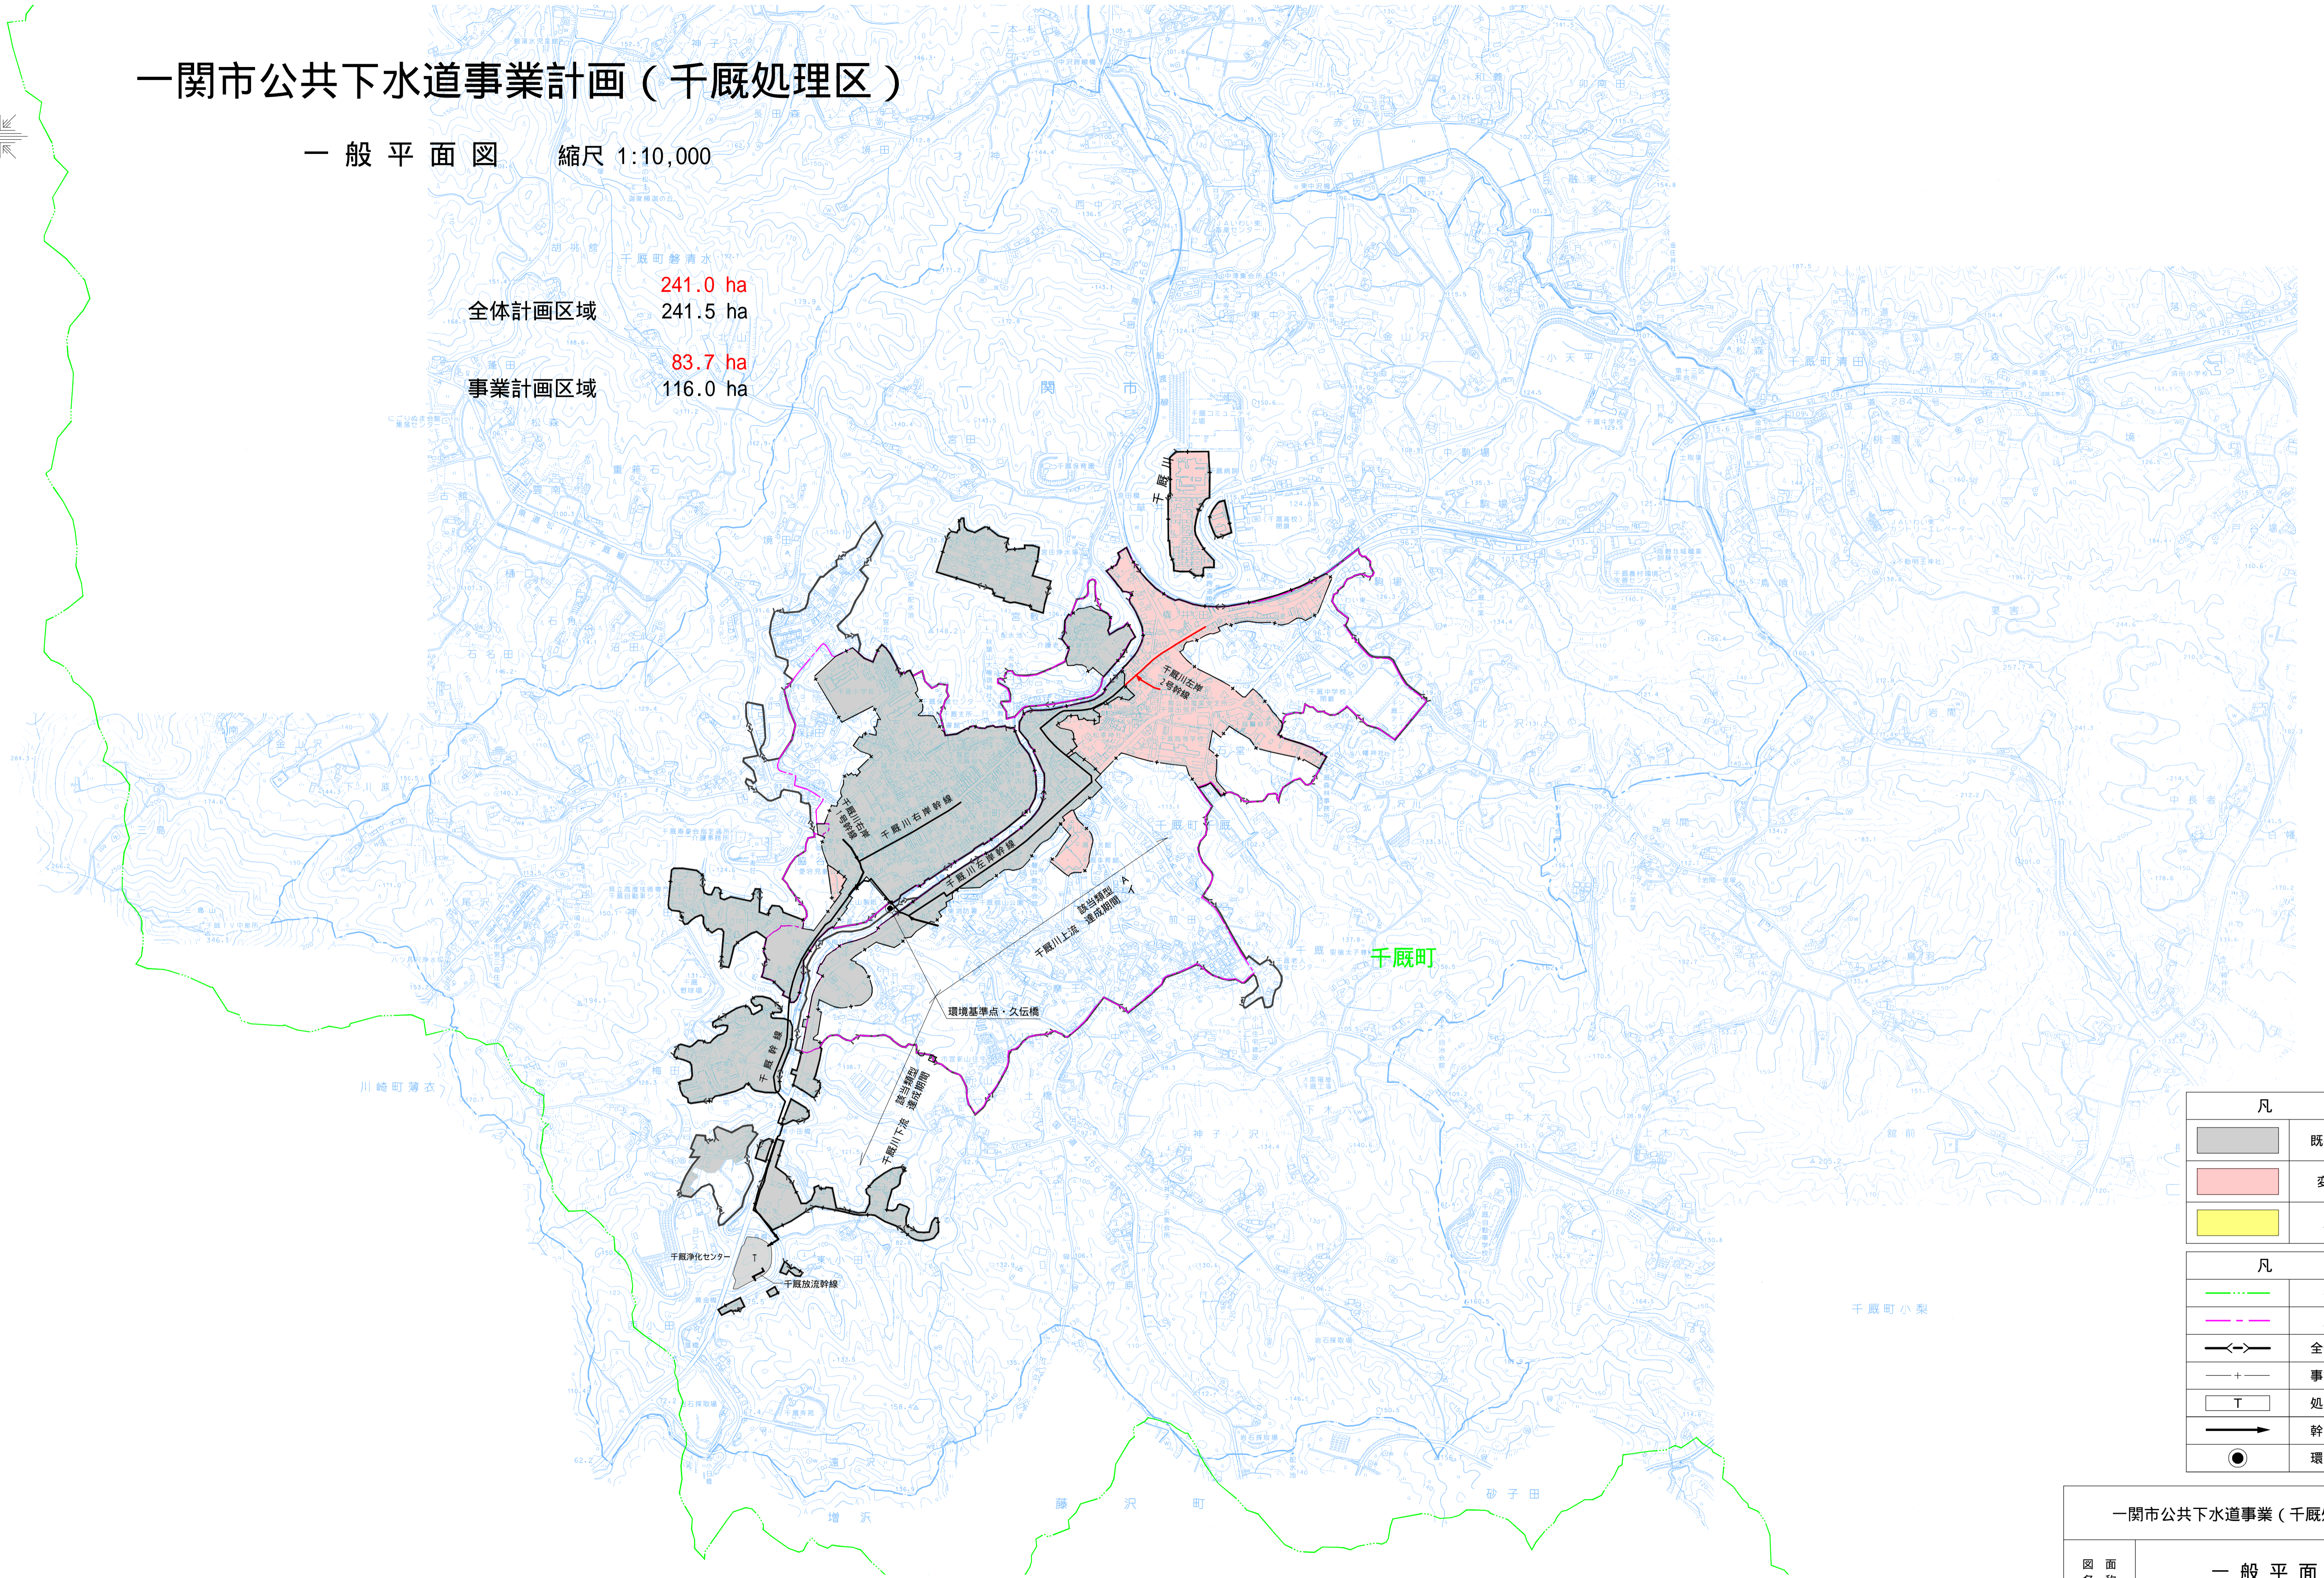



# 一関市公共下水道事業計画（千厩処理区）

一般平面図 縮尺 1:10,000

全体計画区域 241.0 ha  
 241.5 ha  
 事業計画区域 83.7 ha  
 116.0 ha

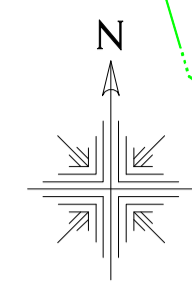

凡 例	
	既事業計画区域
	変更又は追加
	廃止
凡 例	
	行政区域界
	用途地域界
	全体計画区域界
	事業計画区域界
	処理施設
	幹線管渠
	環境基準点

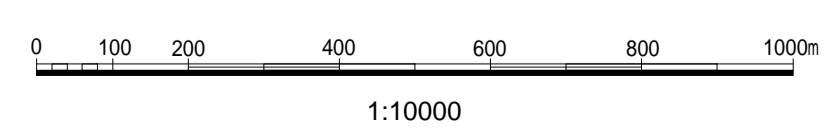

一関市公共下水道事業（千厩処理区）			
図面名称	一般平面図		
縮尺	1/10,000	図面番号	1 / 1
岩手県一関市			