


磐井川流域関連一関公共下水道
 全体計画 1840.0 ha
 事業計画 (1418.8 ha)
 (1444.2 ha)

平泉町
 平泉

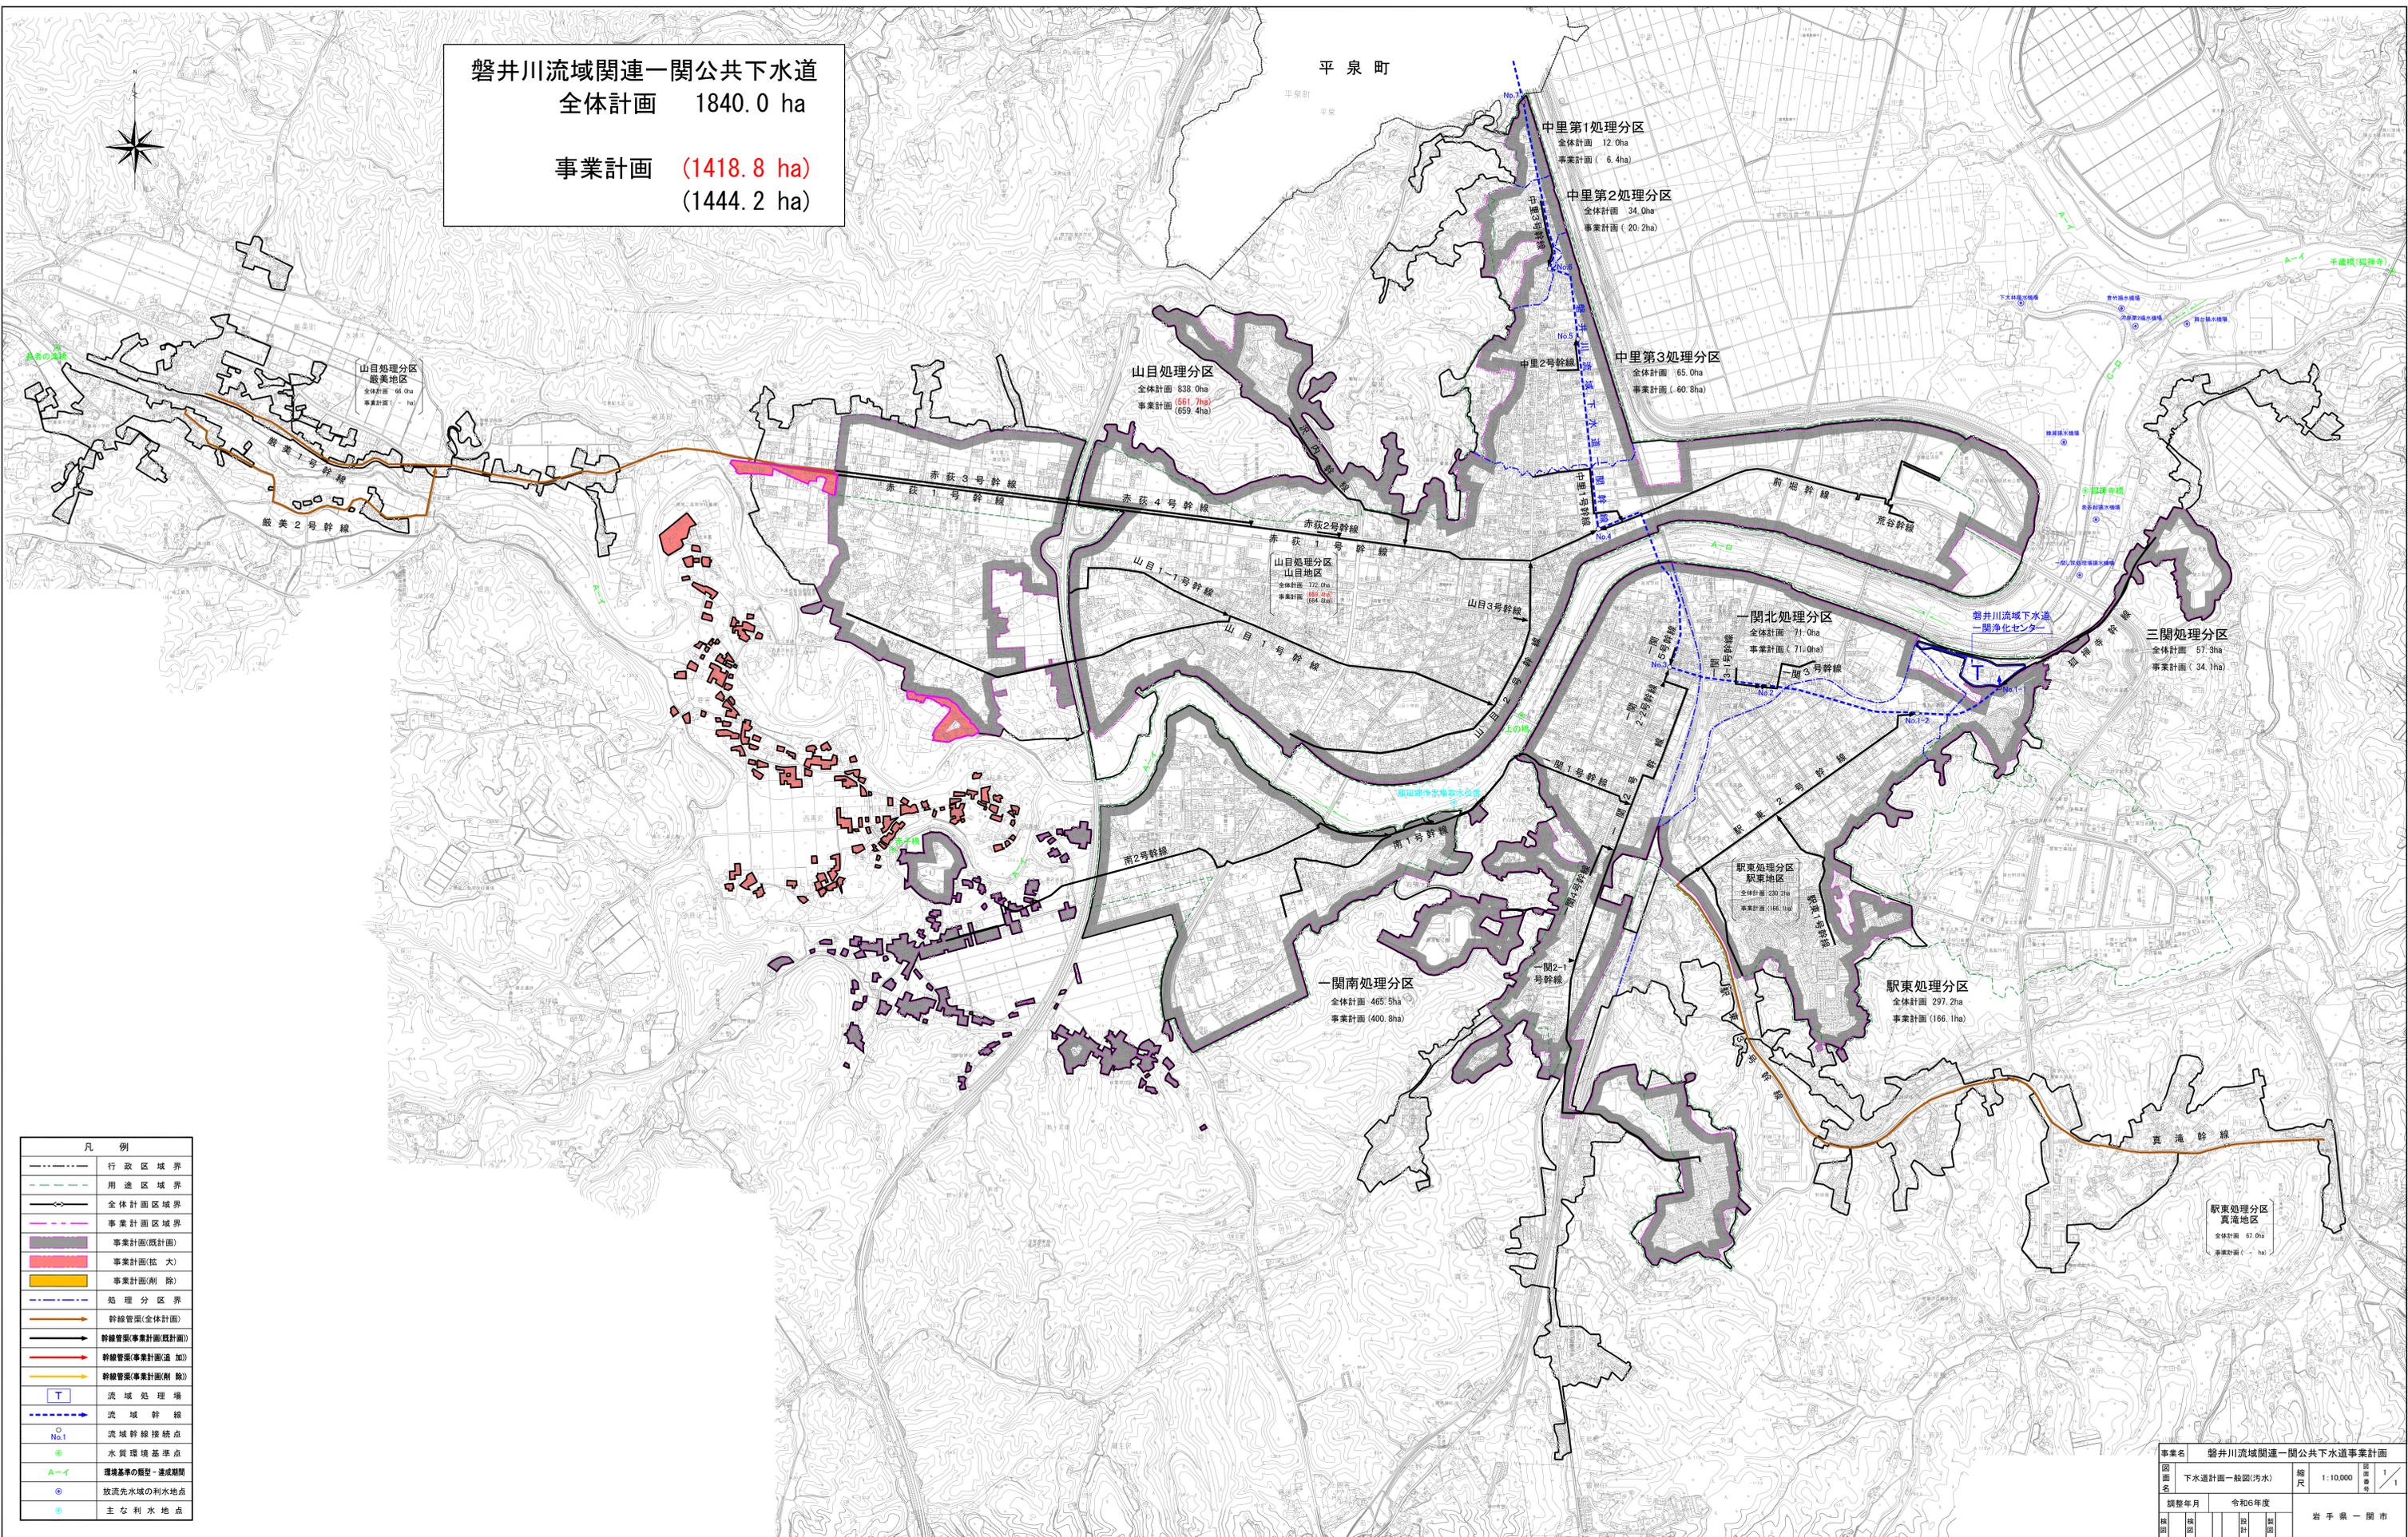

凡例

---	行政区区域界
---	用途区域界
---	全体計画区域界
---	事業計画区域界
---	事業計画(既計画)
---	事業計画(拡大)
---	事業計画(削除)
---	処理分区界
---	幹線管渠(全体計画)
---	幹線管渠(事業計画(既計画))
---	幹線管渠(事業計画(追加))
---	幹線管渠(事業計画(削除))
---	流域処理場
---	流域幹線
---	流域幹線接続点
---	水質環境基準点
---	環境基準の類型一達成期間
---	放流先水域の利水地点
---	主な利水地点

事業名	磐井川流域関連一関公共下水道事業計画		
図面名	下水道計画一般図(汚水)	縮尺	1:10,000
調整年月	令和6年度	図数	1/1
図	図	図	図
岩手県	一関市		