


一関市特定環境保全公共下水道事業計画（雨水）

花泉排水区

下水道計画区域 137ha  
事業計画区域 105ha

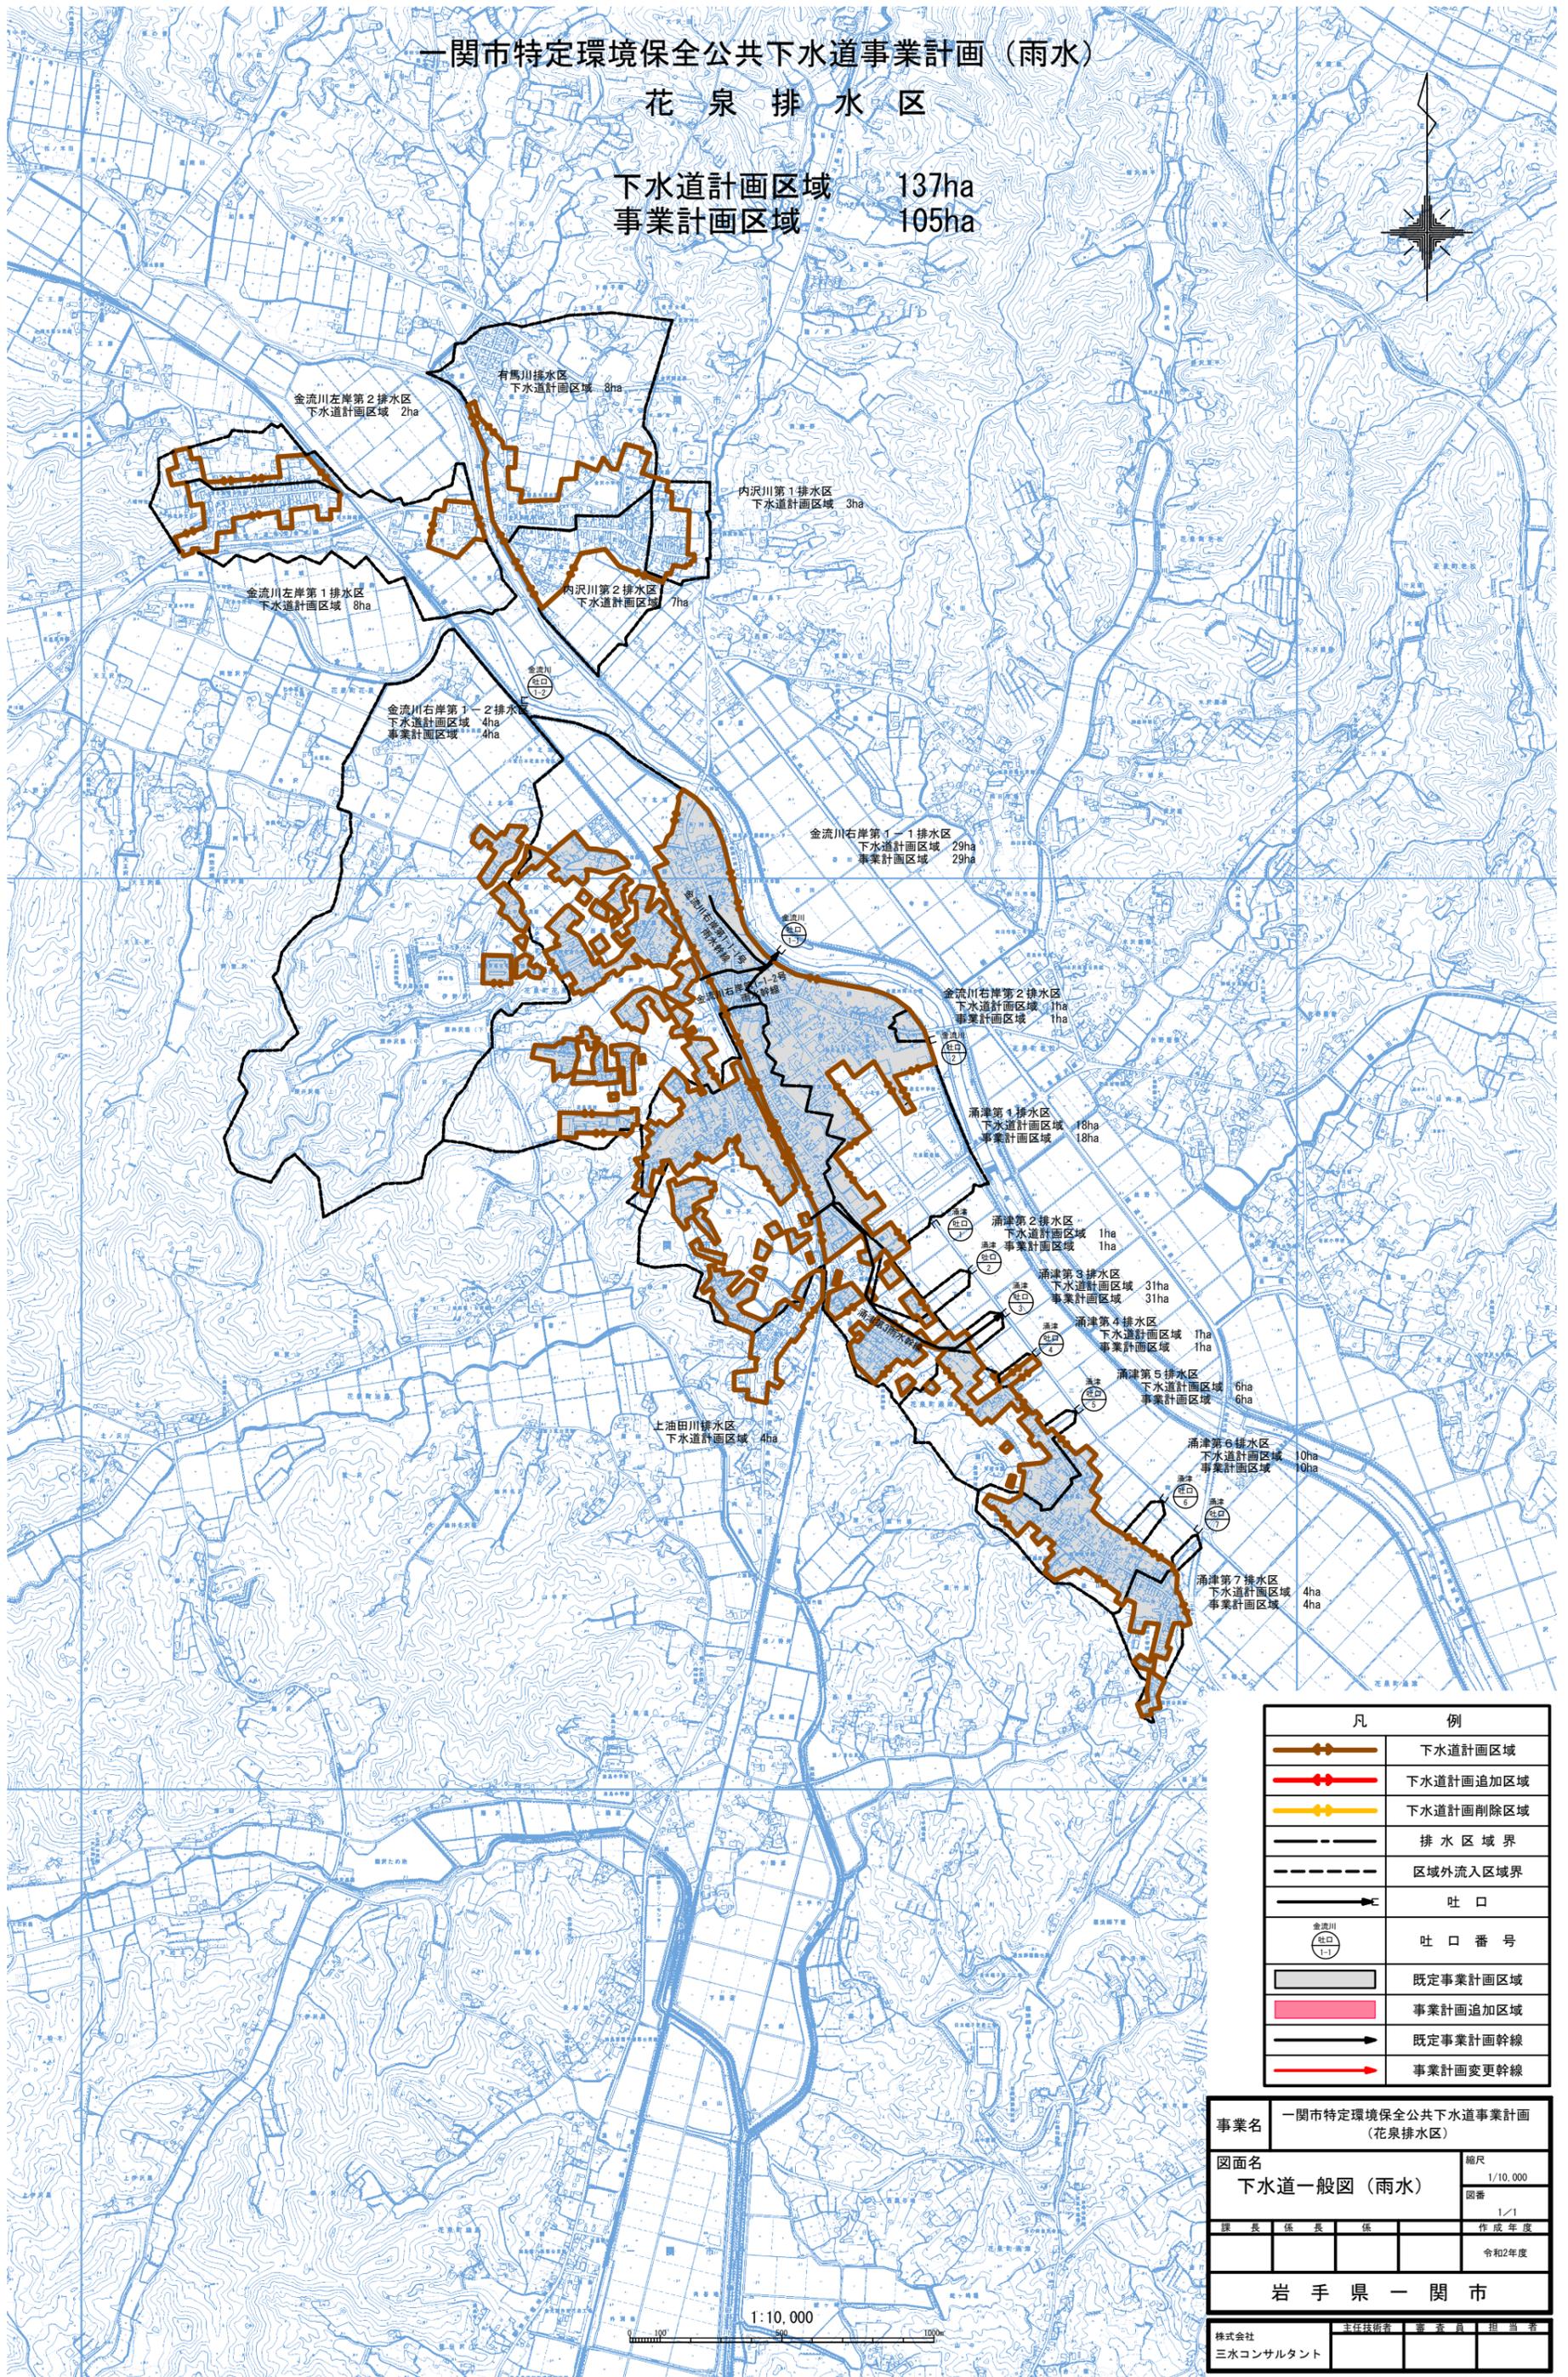

| 凡 例 |           |
|-----|-----------|
|     | 下水道計画区域   |
|     | 下水道計画追加区域 |
|     | 下水道計画削除区域 |
|     | 排水区域界     |
|     | 区域外流入区域界  |
|     | 吐口        |
|     | 吐口番号      |
|     | 既定事業計画区域  |
|     | 事業計画追加区域  |
|     | 既定事業計画幹線  |
|     | 事業計画変更幹線  |

|               |                               |     |          |
|---------------|-------------------------------|-----|----------|
| 事業名           | 一関市特定環境保全公共下水道事業計画<br>(花泉排水区) |     |          |
| 図面名           | 下水道一般図（雨水）                    | 縮尺  | 1/10,000 |
|               |                               | 図番  | 1/1      |
| 課長            | 係長                            | 係   | 作成年度     |
|               |                               |     | 令和2年度    |
| <b>岩手県一関市</b> |                               |     |          |
| 株式会社          | 主任技術者                         | 審査員 | 担当者      |
| 三水コンサルタント     |                               |     |          |