


下水道計画一般図（污水）

一関市特定環境保全公共下水道事業

招沢処理区

全体計画区域 91.00ha
認可計画区域 91.00ha

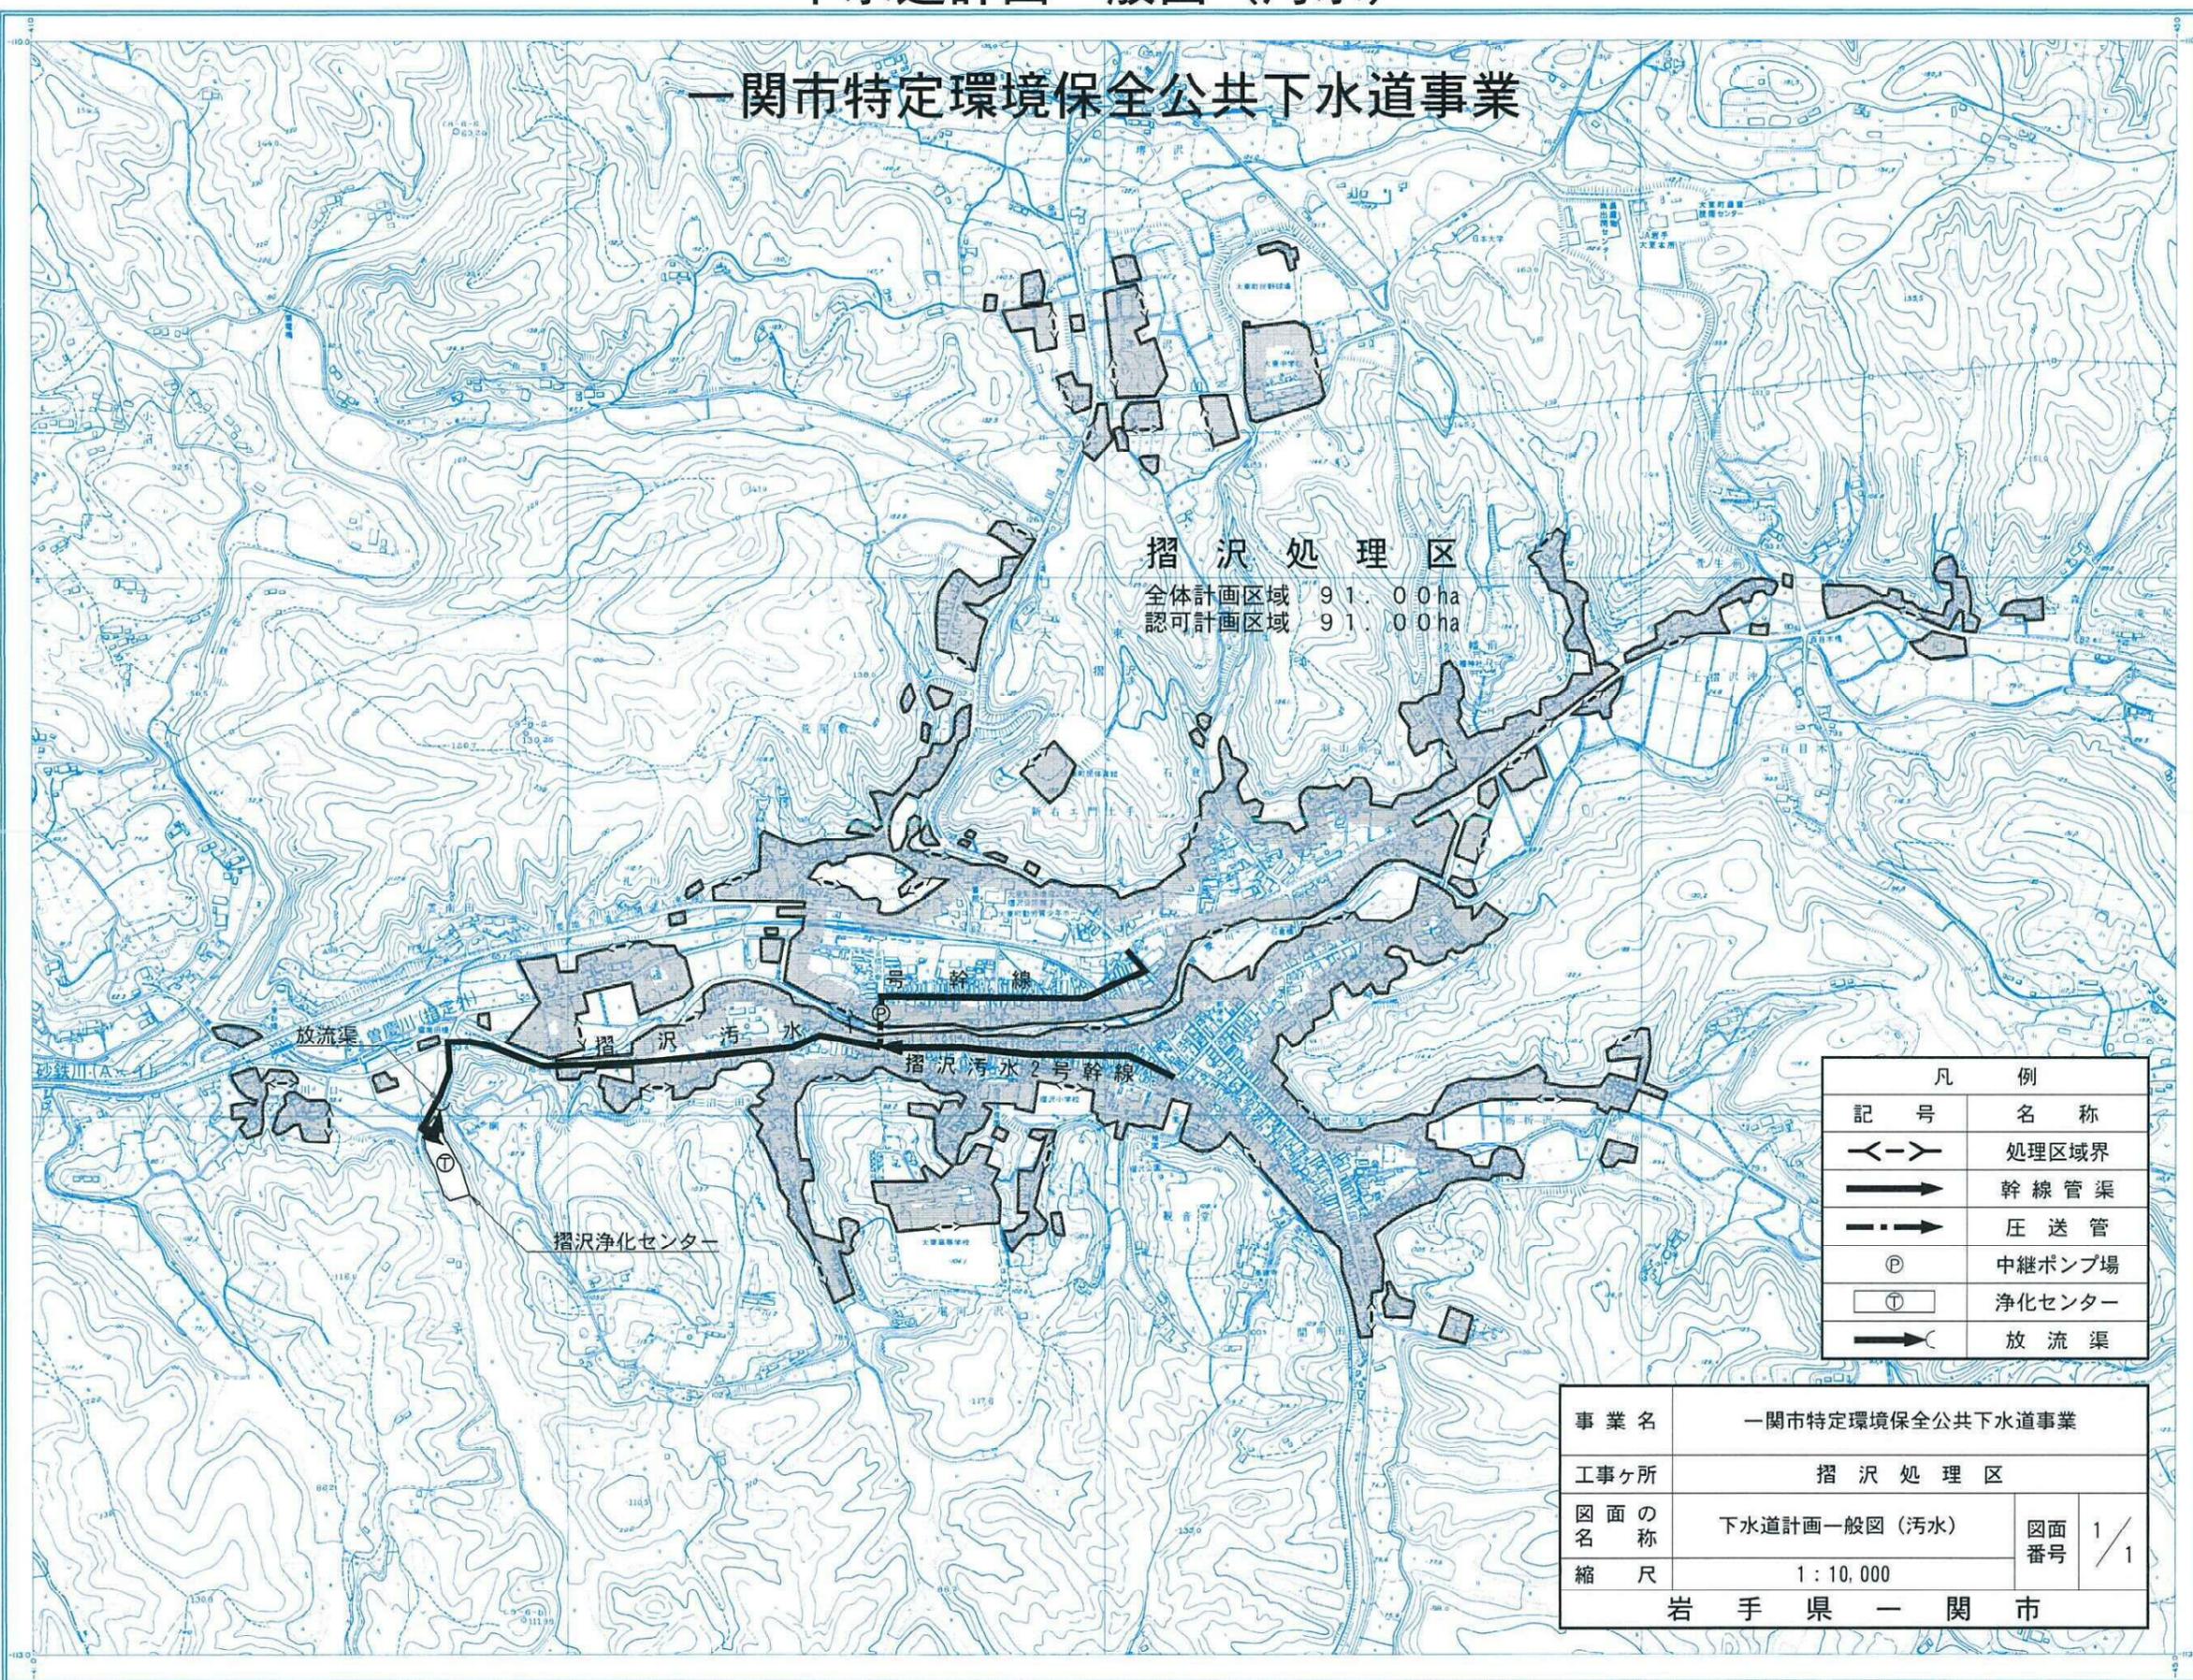

行政区画
市界
町界

記号

■	敷地	▲37.1	三河川
□	敷地	○12.14	丸川
□	敷地	△14.4	丸川
□	敷地	△25.4	丸川
□	敷地	△18.7	丸川

凡例

記号	名称
— — — — —	処理区域界
—————→	幹線管渠
- - - - -→	圧送管
⊙	中継ポンプ場
⊕	浄化センター
—————→	放流渠

事業名 一関市特定環境保全公共下水道事業

工事ヶ所 招沢処理区

図面の名称 下水道計画一般図（污水） 図面番号 1/1

縮尺 1:10,000


岩手県一関市

朝日統洋株式会社調製

大町

1. 大関市下水道計画図(1:2,500図(平成5年8月作成)多層小冊子トレス
2. 招沢浄化センター図(1:5,000図を縮小)

1 : 10,000

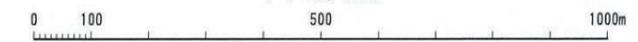

この測量成果は、建設省国土院院長の承認及び勘定を得て、同院所管の測量簿及び測量成果を使用して得たものである。(承認番号) 昭 皇 政 令 第 100 号