


下水道計画一般図 (汚水)

一関市特定環境保全公共下水道事業

摺沢処理区

全体計画区域 91.00ha
認可計画区域 91.00ha

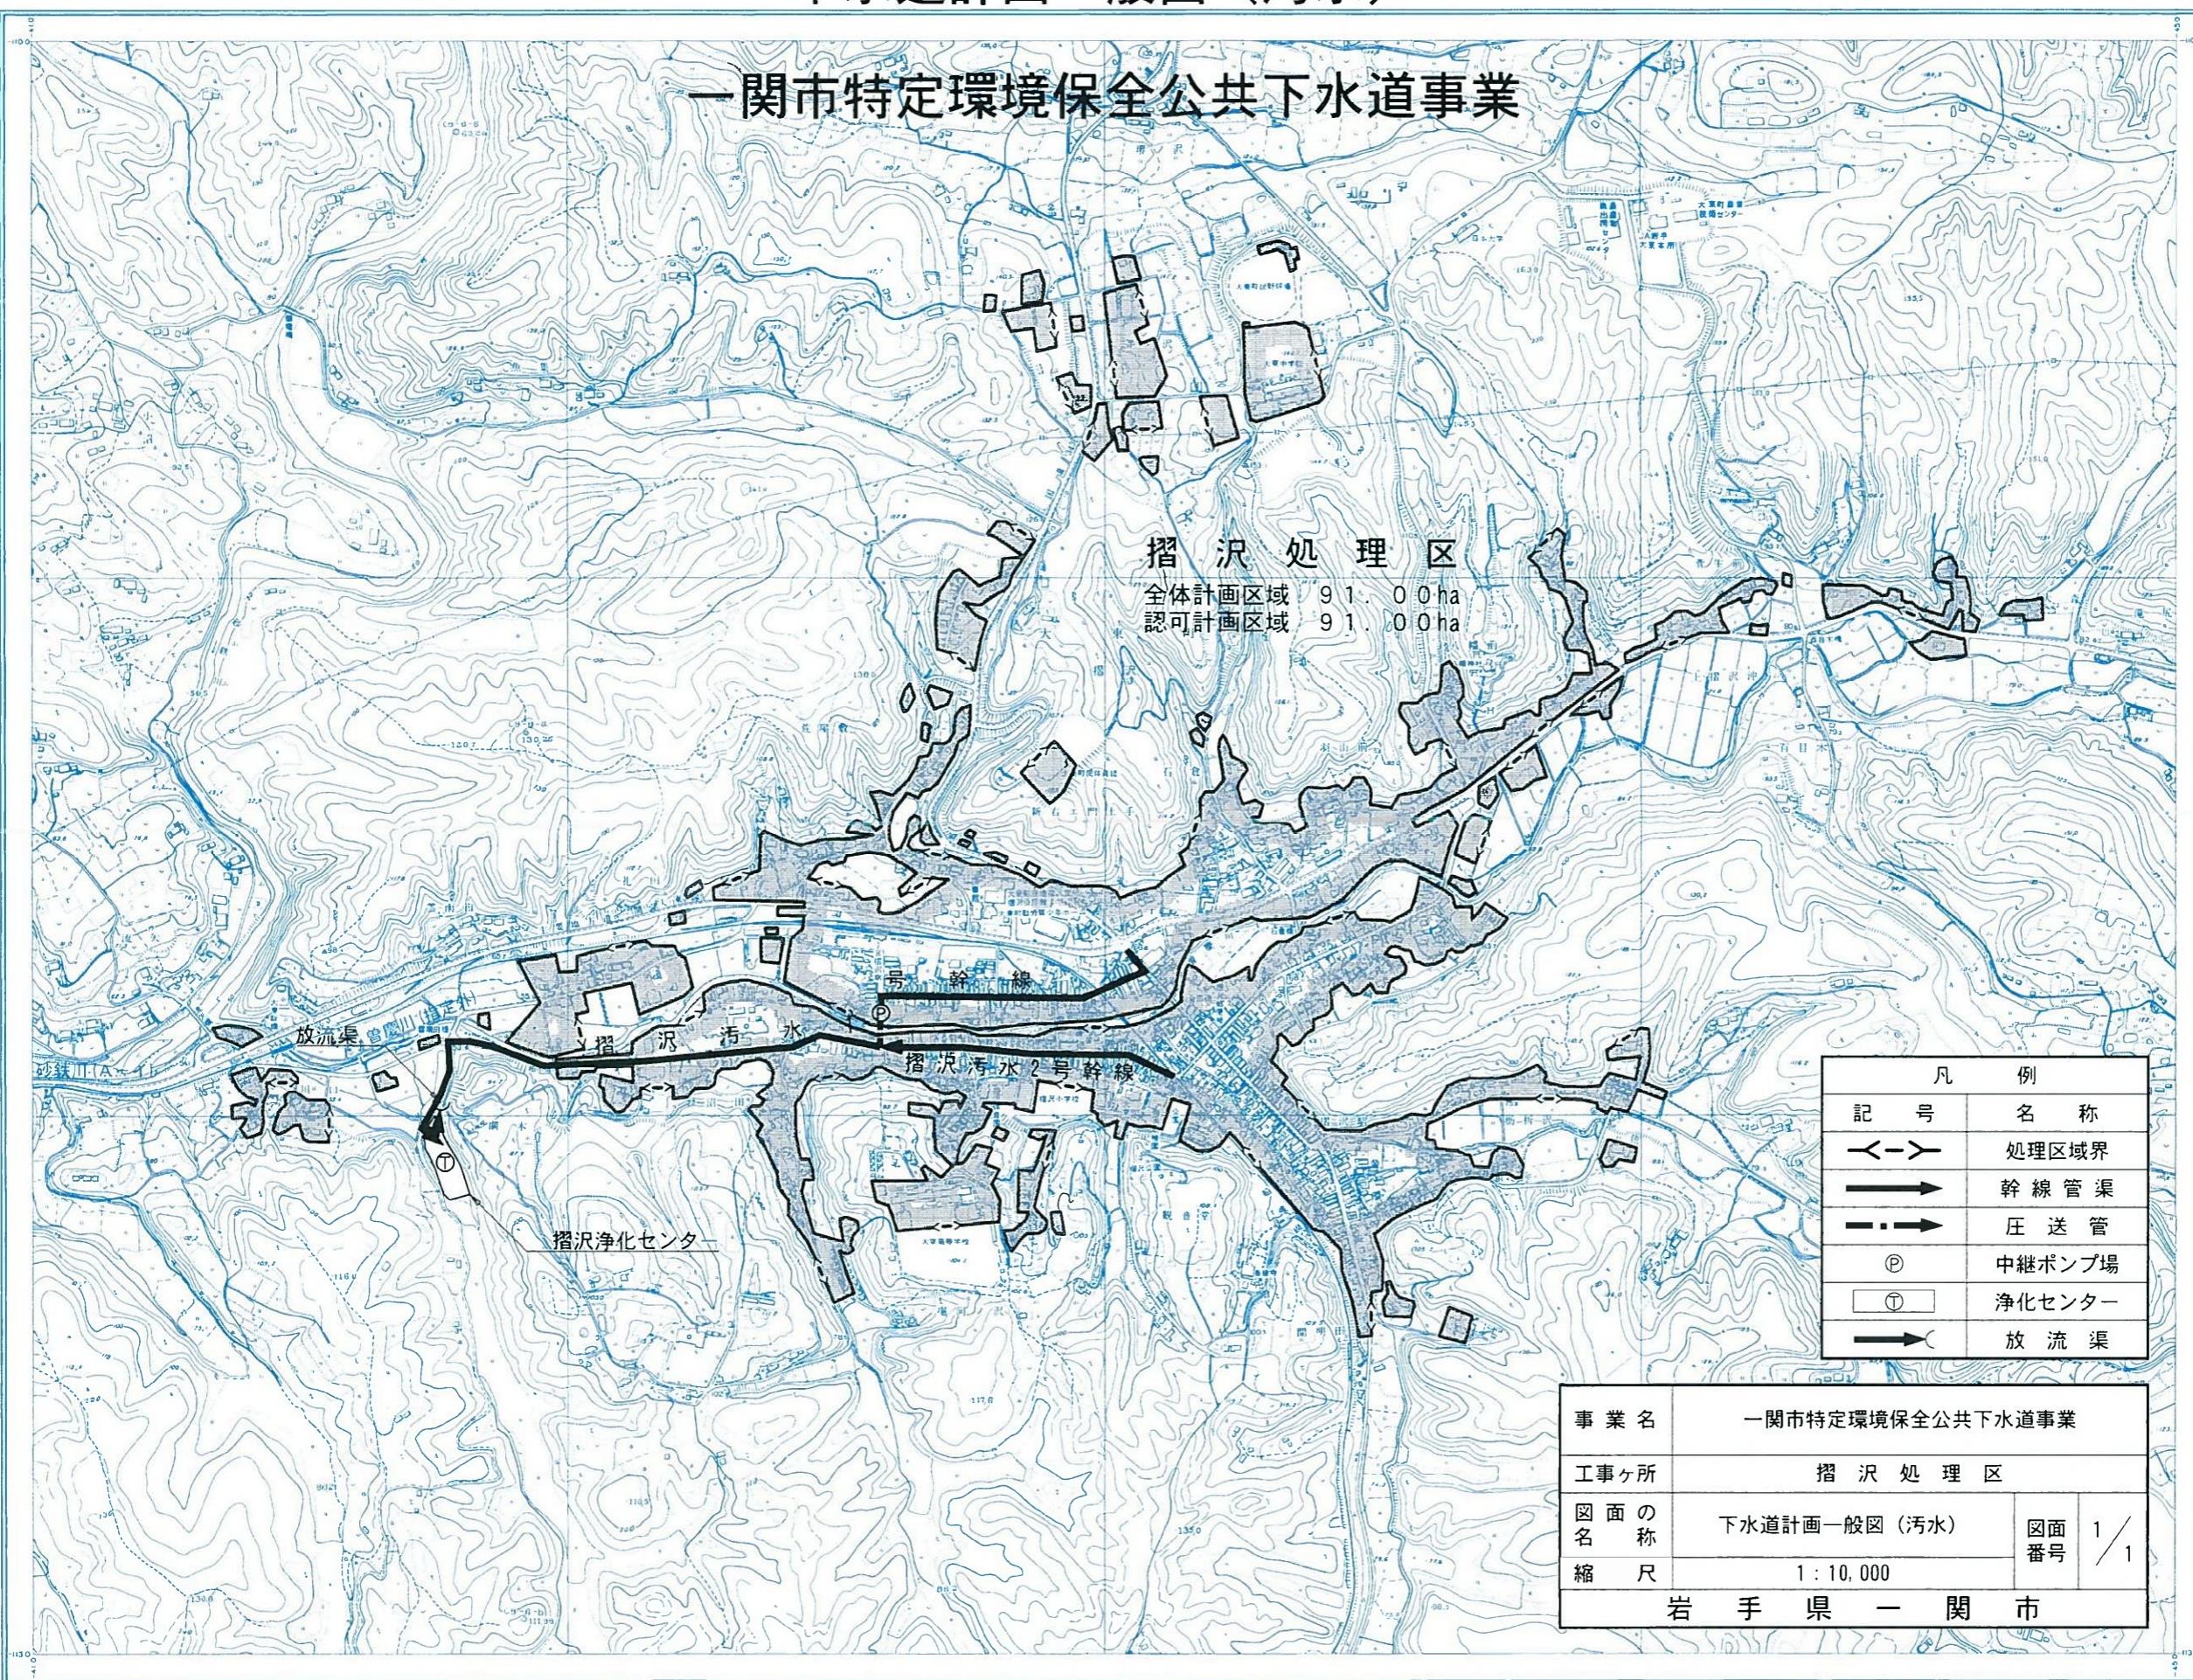

行政区画

● 市界
● 町界

記号

■	37.1	3.7	3.7
□	12.2	12.2	12.2
△	14.4	14.4	14.4
○	25.4	25.4	25.4
◇	18.7	18.7	18.7

凡例

記号	名称
— — —	処理区域界
→	幹線管渠
- - - →	圧送管
⊙	中継ポンプ場
⊕	浄化センター
→	放流渠

事業名 一関市特定環境保全公共下水道事業

工事ヶ所 摺沢処理区

図面の名称 下水道計画一般図(汚水) 図面番号 1/1


縮尺 1:10,000

岩手県一関市

朝日新聞株式会社製

大町

1. 大関市下水道計画図(1:2,500)図(平成5年8月作成)を縮小再プロット
2. 業務用縮尺図(1:5,000)を縮小

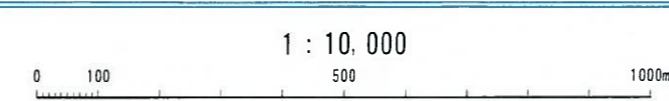

この計画図は、建設省国土庁の承認及び動画作成を経て、関係所管の計画図及び測量図を使用して作成したものである。(本図等) 1:10,000