



令和四年九月作成

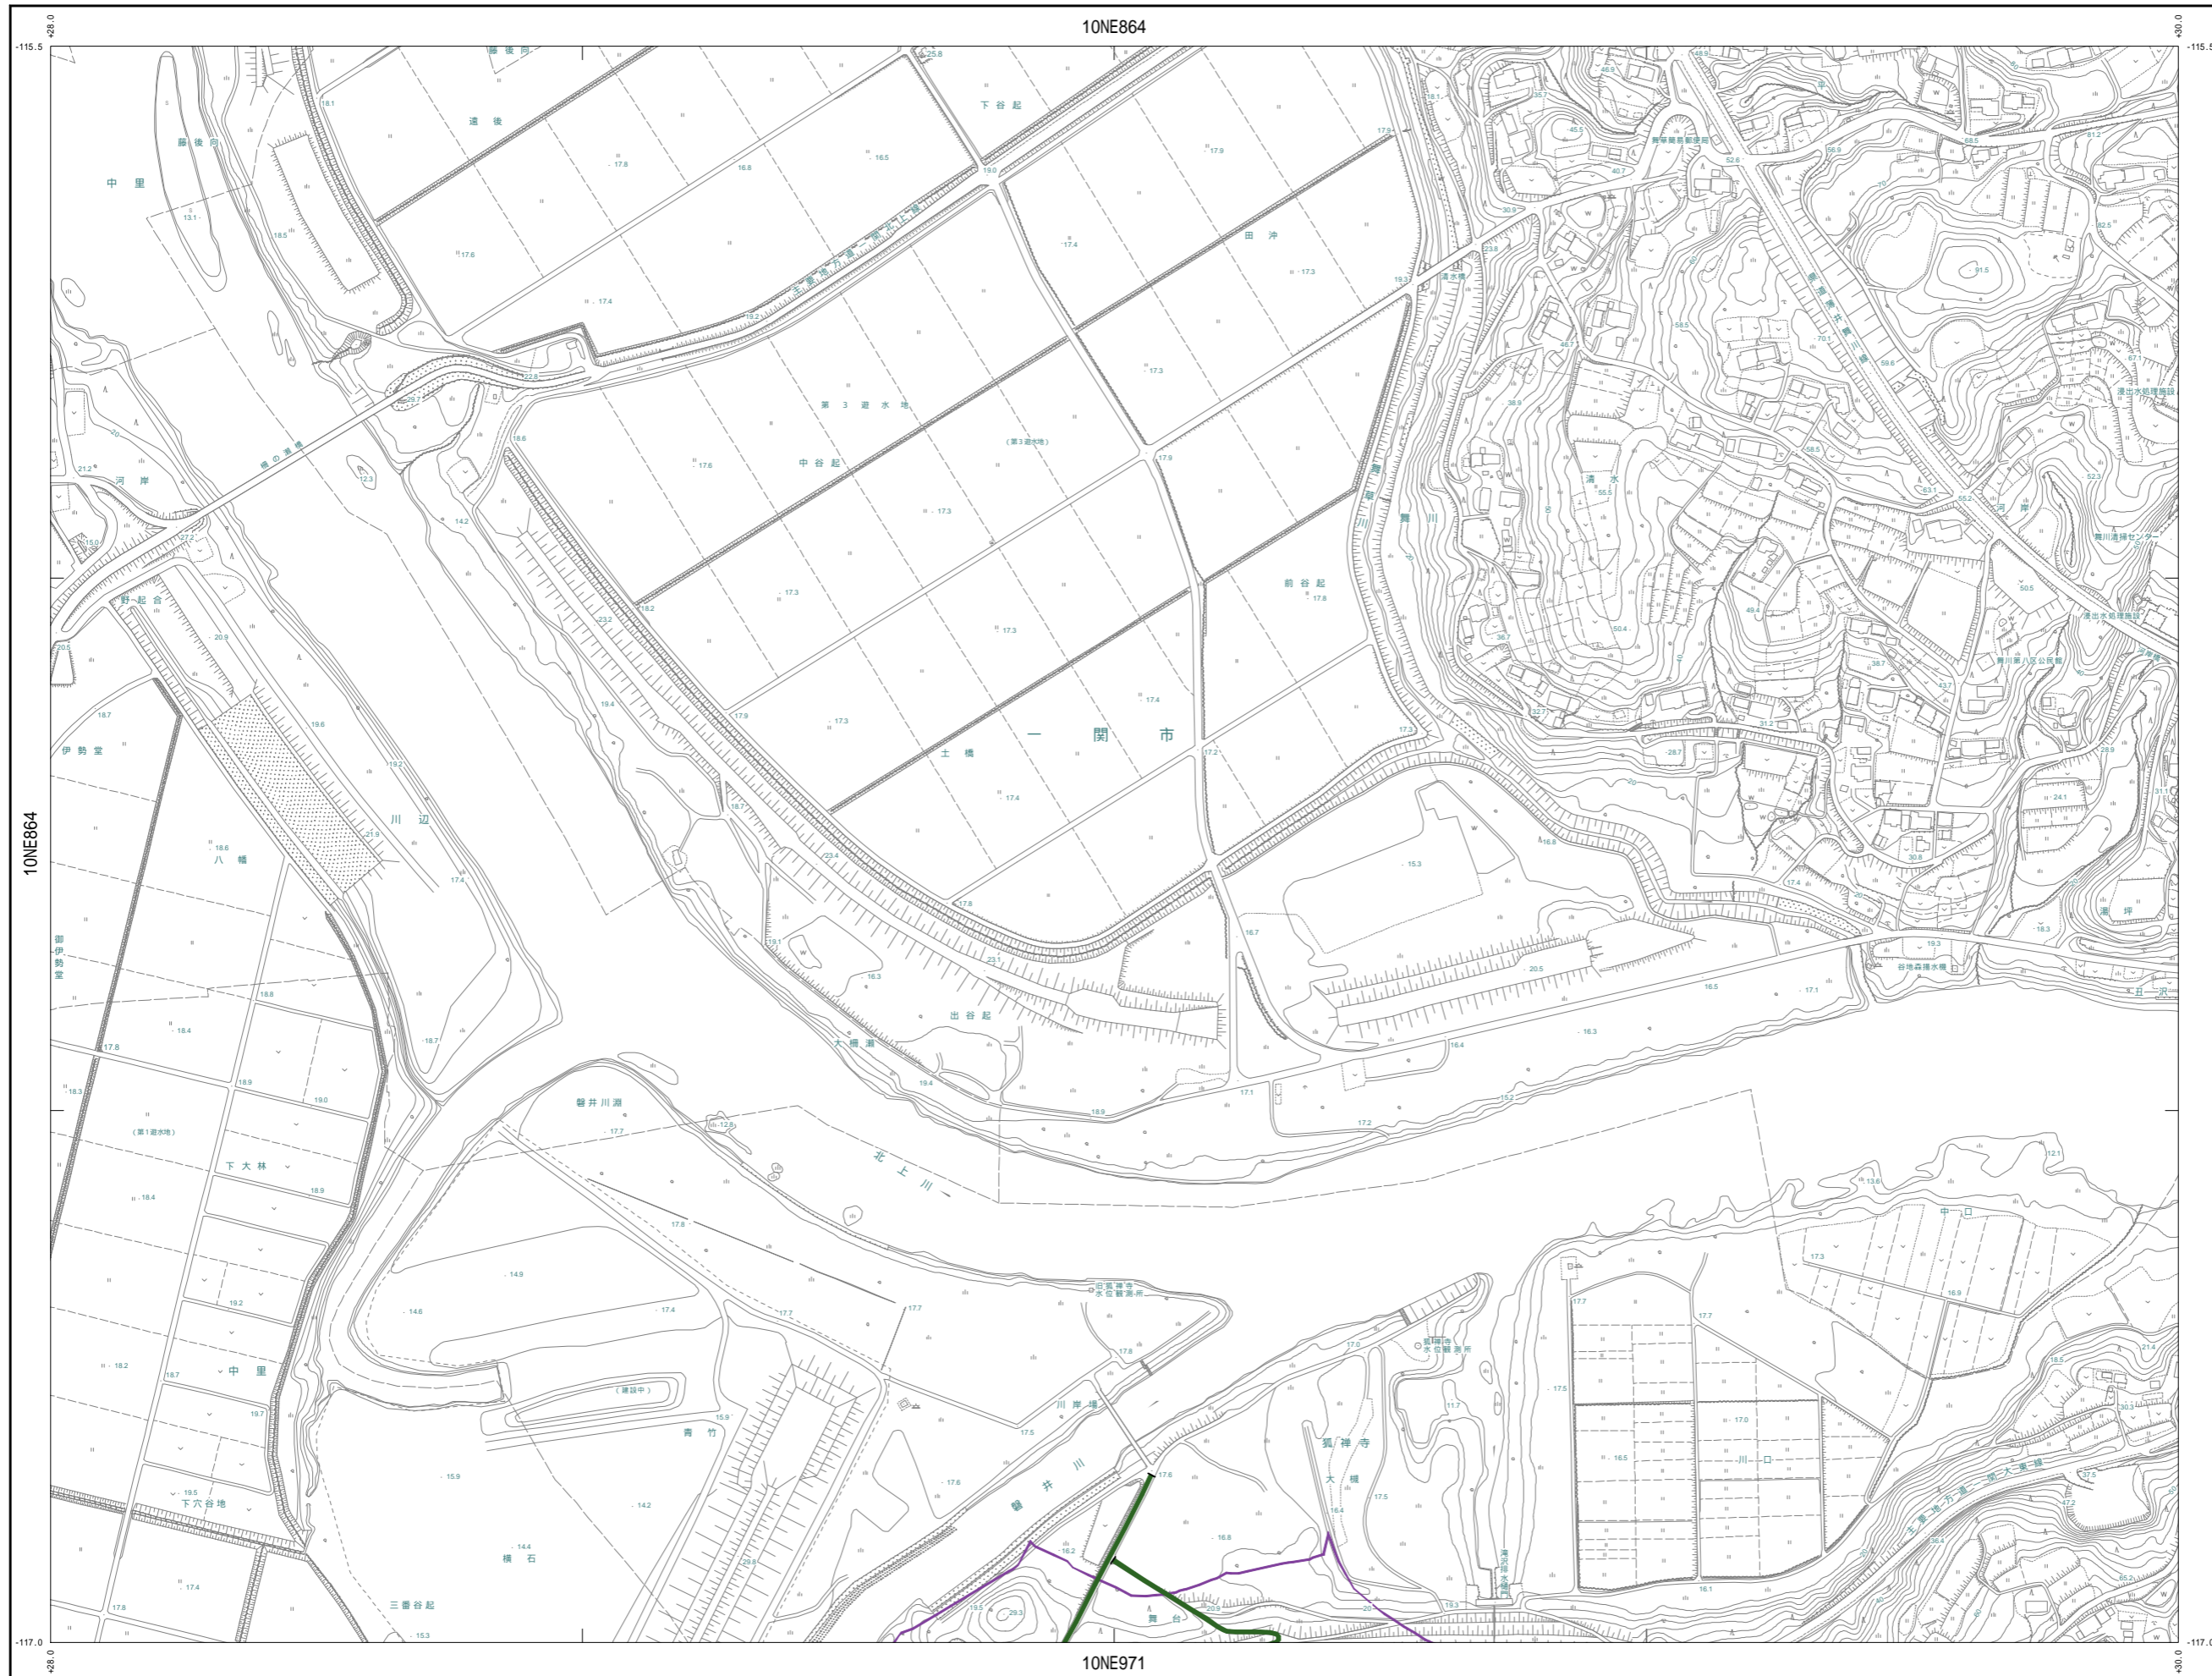

10NE873

10NE864		
10NE962		10NE971

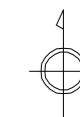

凡例

建築基準法関連

- 1号道路** ———  
道路法の適用を受ける幅員4m以上の道路
- 2号道路** ———  
**2号道路**  
(区域指定)  
都市計画法、土地区画整理法、都市開発法等による、幅員4m以上の道路
- 3号道路** ———  
建築基準法施行時または都市計画区域輸入時に、既にあった幅員4m以上の道路
- 4号道路** ———  
道路法、都市計画法、土地区画整理法、都市再開発法等による道路で、2年以内に築造が予定される道路
- 位置指定道路** ———  
(5号道路)  
建築物の敷地として利用するため、道路法、都市計画法、土地区画整理法等によらず、新しく作られる道路
- 2頂道路** ———  
建築基準法施行時または都市計画区域輸入時に、既にあった幅員1.8m以上4m未満の家の建ち並んでいた道路
- 特定道路** ———  
(第43条ただし書)  
特定行政庁が定めた基準を満たす道路
- 非道路** ———  
建築基準法上の「道路ではない」と判定した道路

都市計画区域



10NE873 (一関)