




質問回答書

工事名	総合防災センター他屋根改修工事	工事場所	一関市田村町地内	入札年月日	令和2年9月28日
No.	質問		回答		
1	総合防災センターの外部足場の設置位置についてご教示願います。		別紙のとおり、想定しております。		

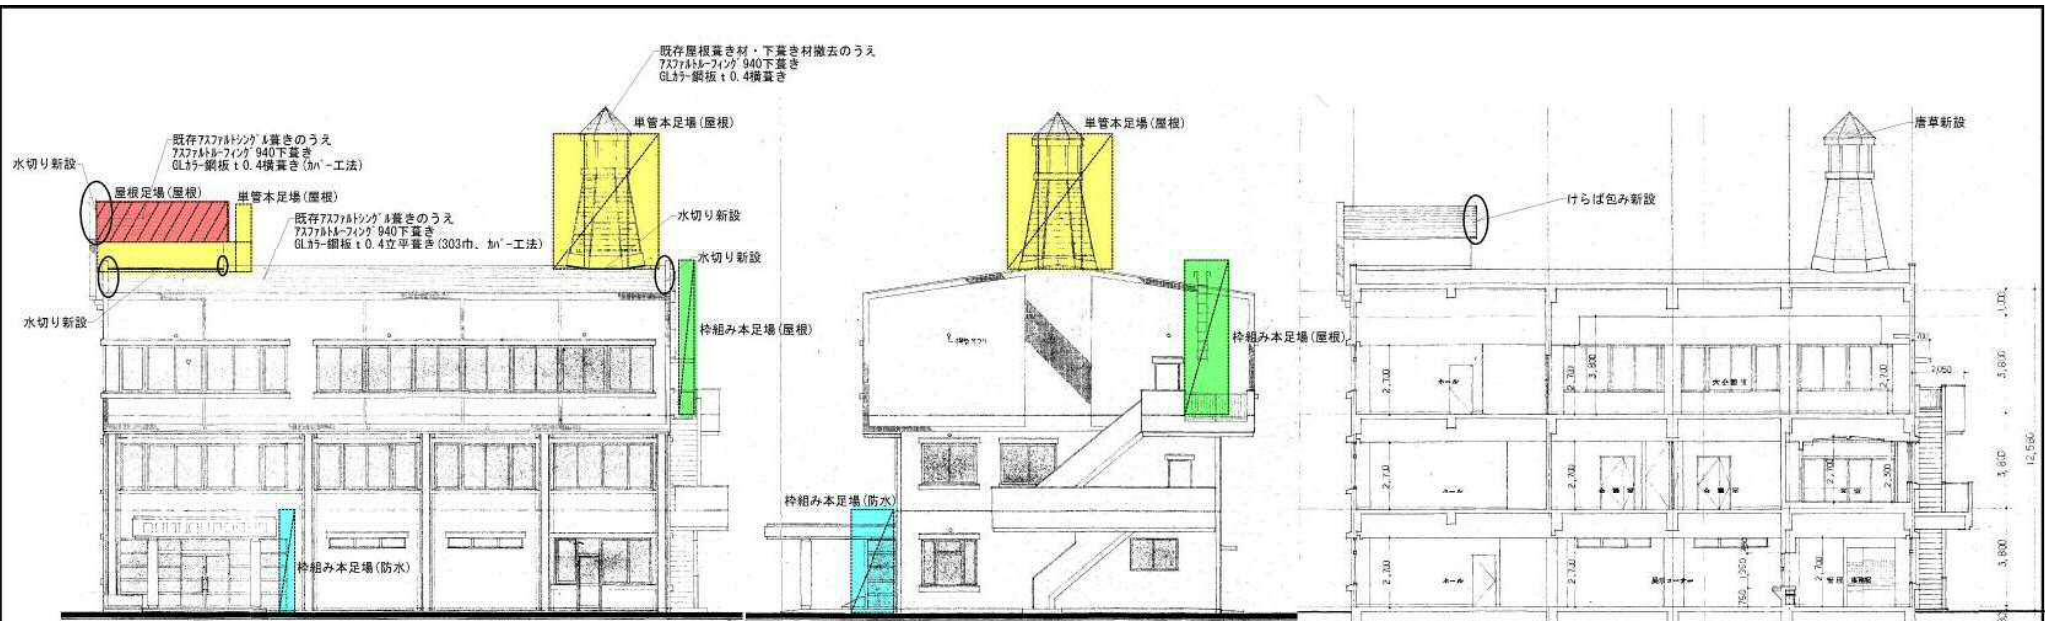


東立面図


北立面図

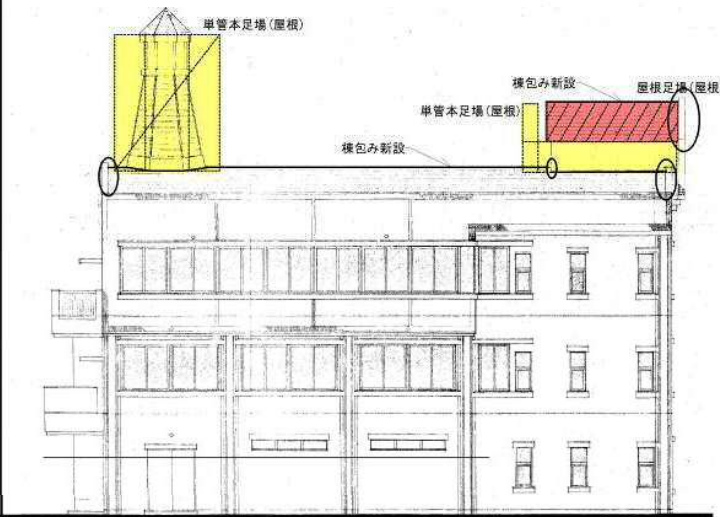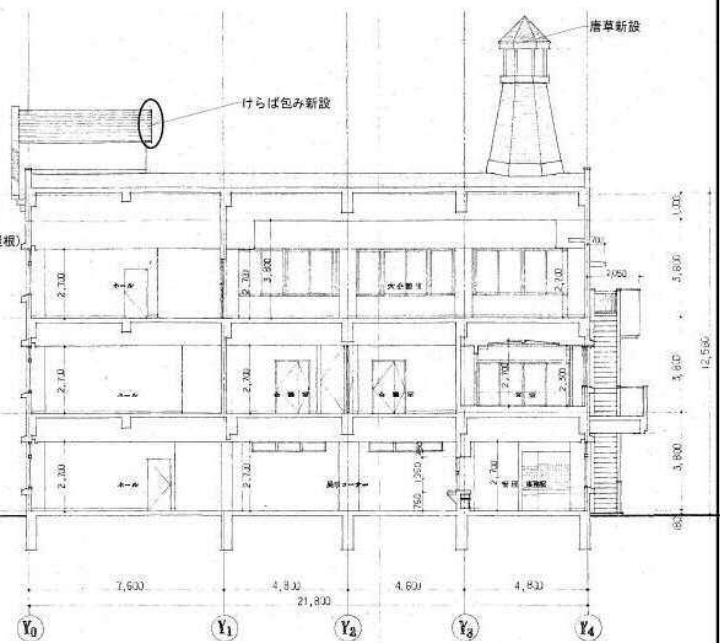

西立面図

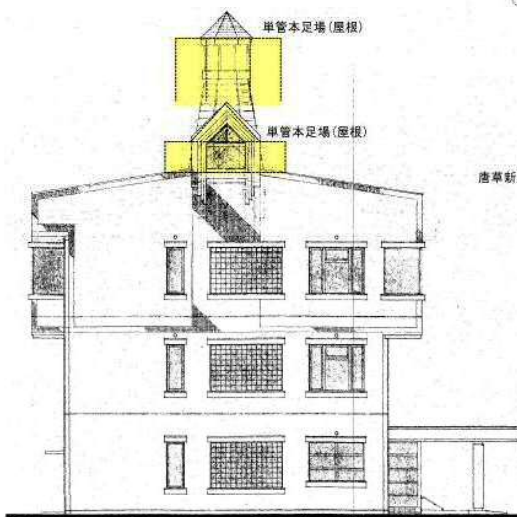


南立面図

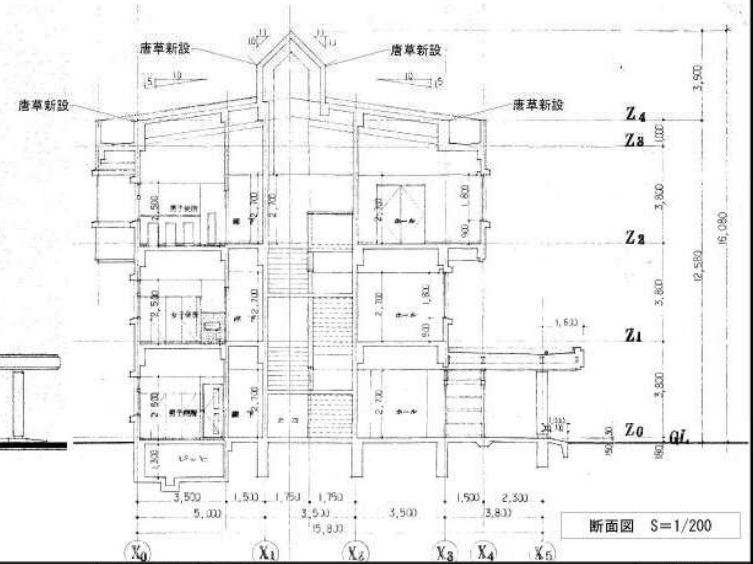

断面図 S=1/200

立面図 S=1/200

 関市	備考 	竣工年月 R 2年 7月	工事名称 総合防災センター他屋根改修工事 図面名称 立面図・断面図(総合防災センター)	図面番号 A — 04
		縮尺 S=1/200(A3)		