


# 貸付予定地平面図（道の駅巖美溪）

（箇所表-2）

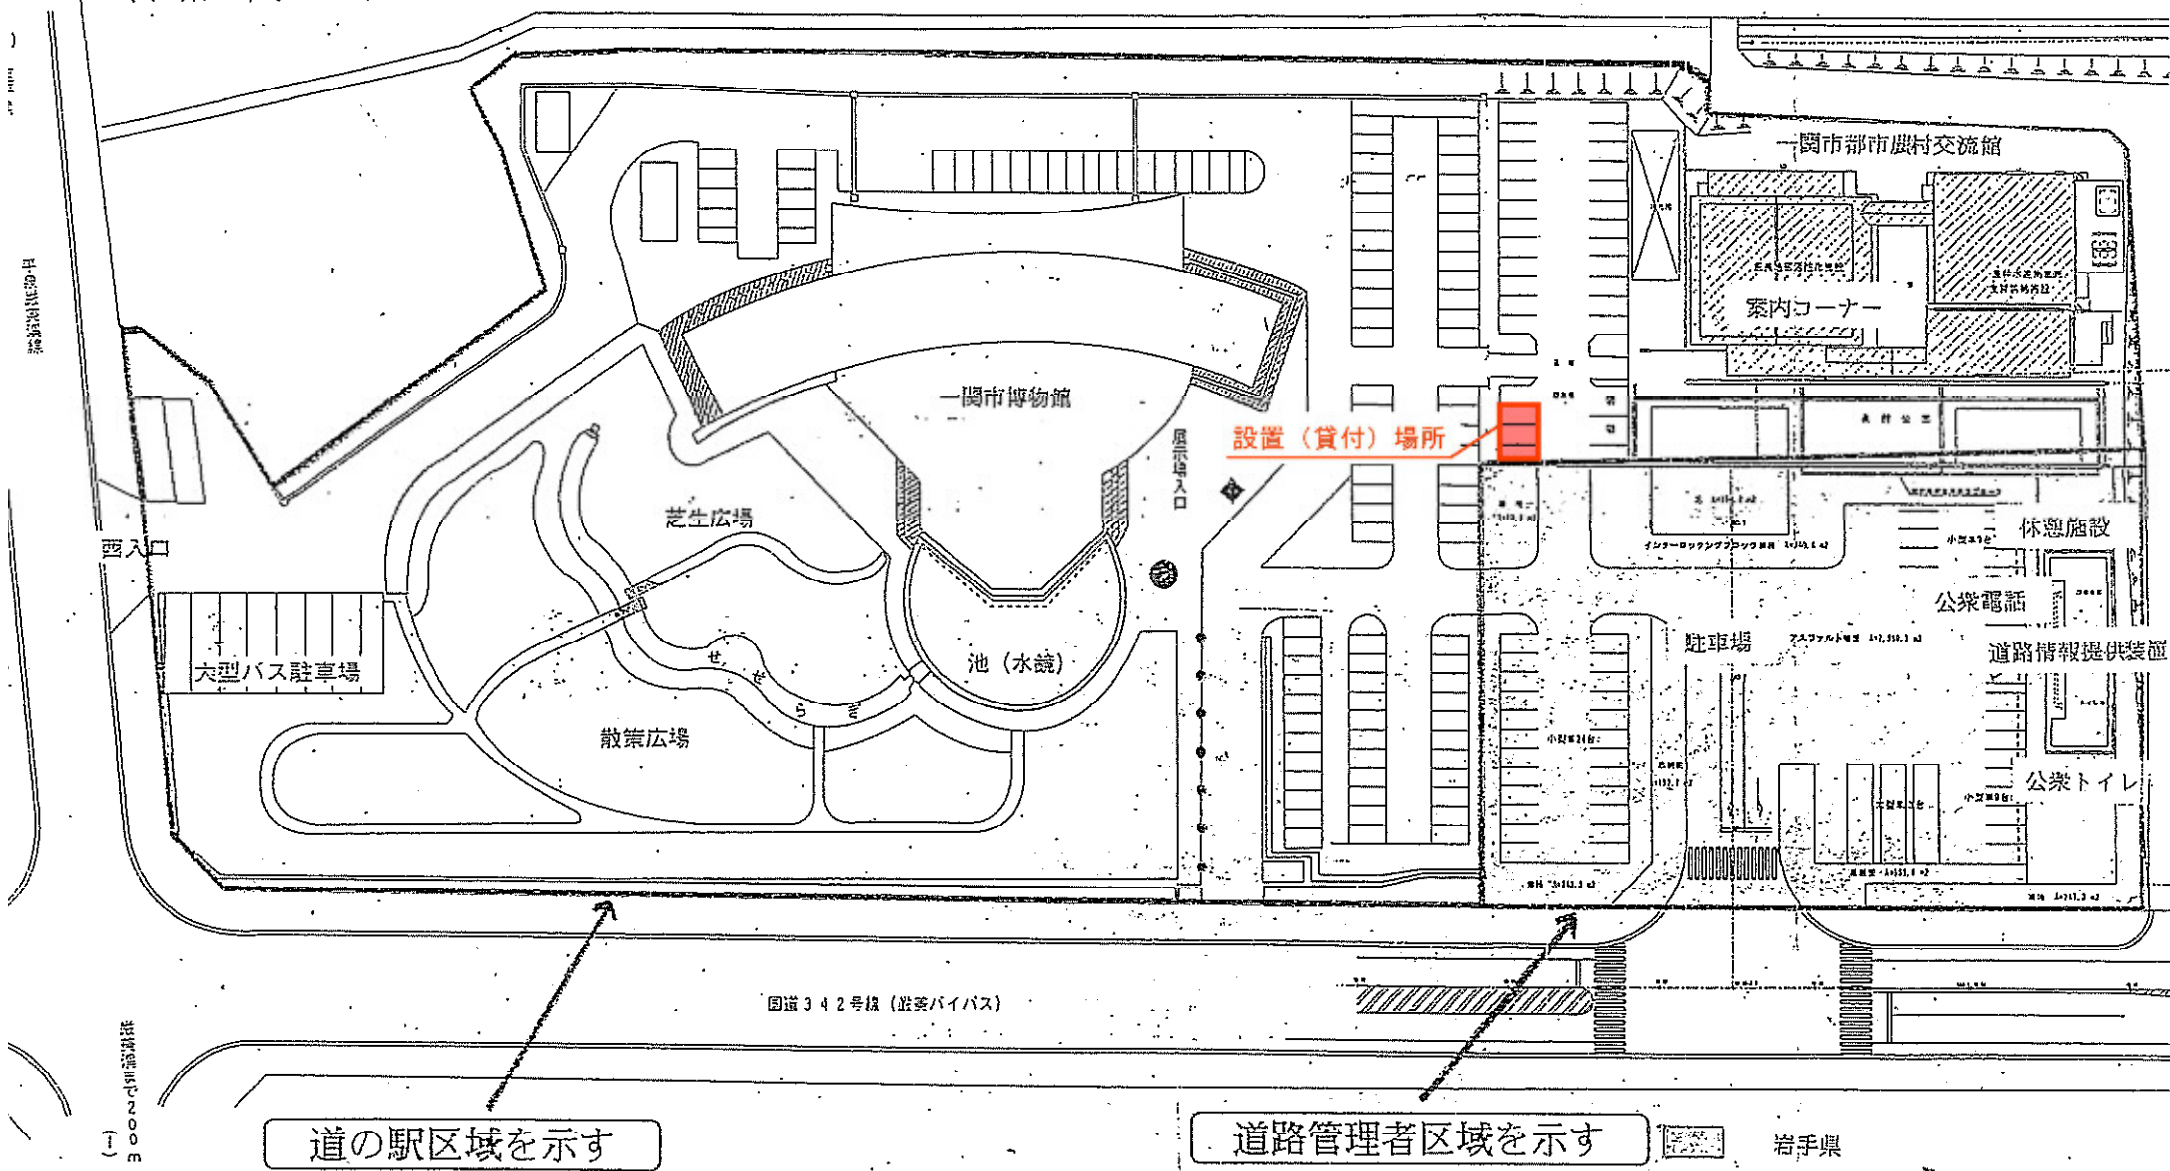

配置図 道の駅・巖美溪