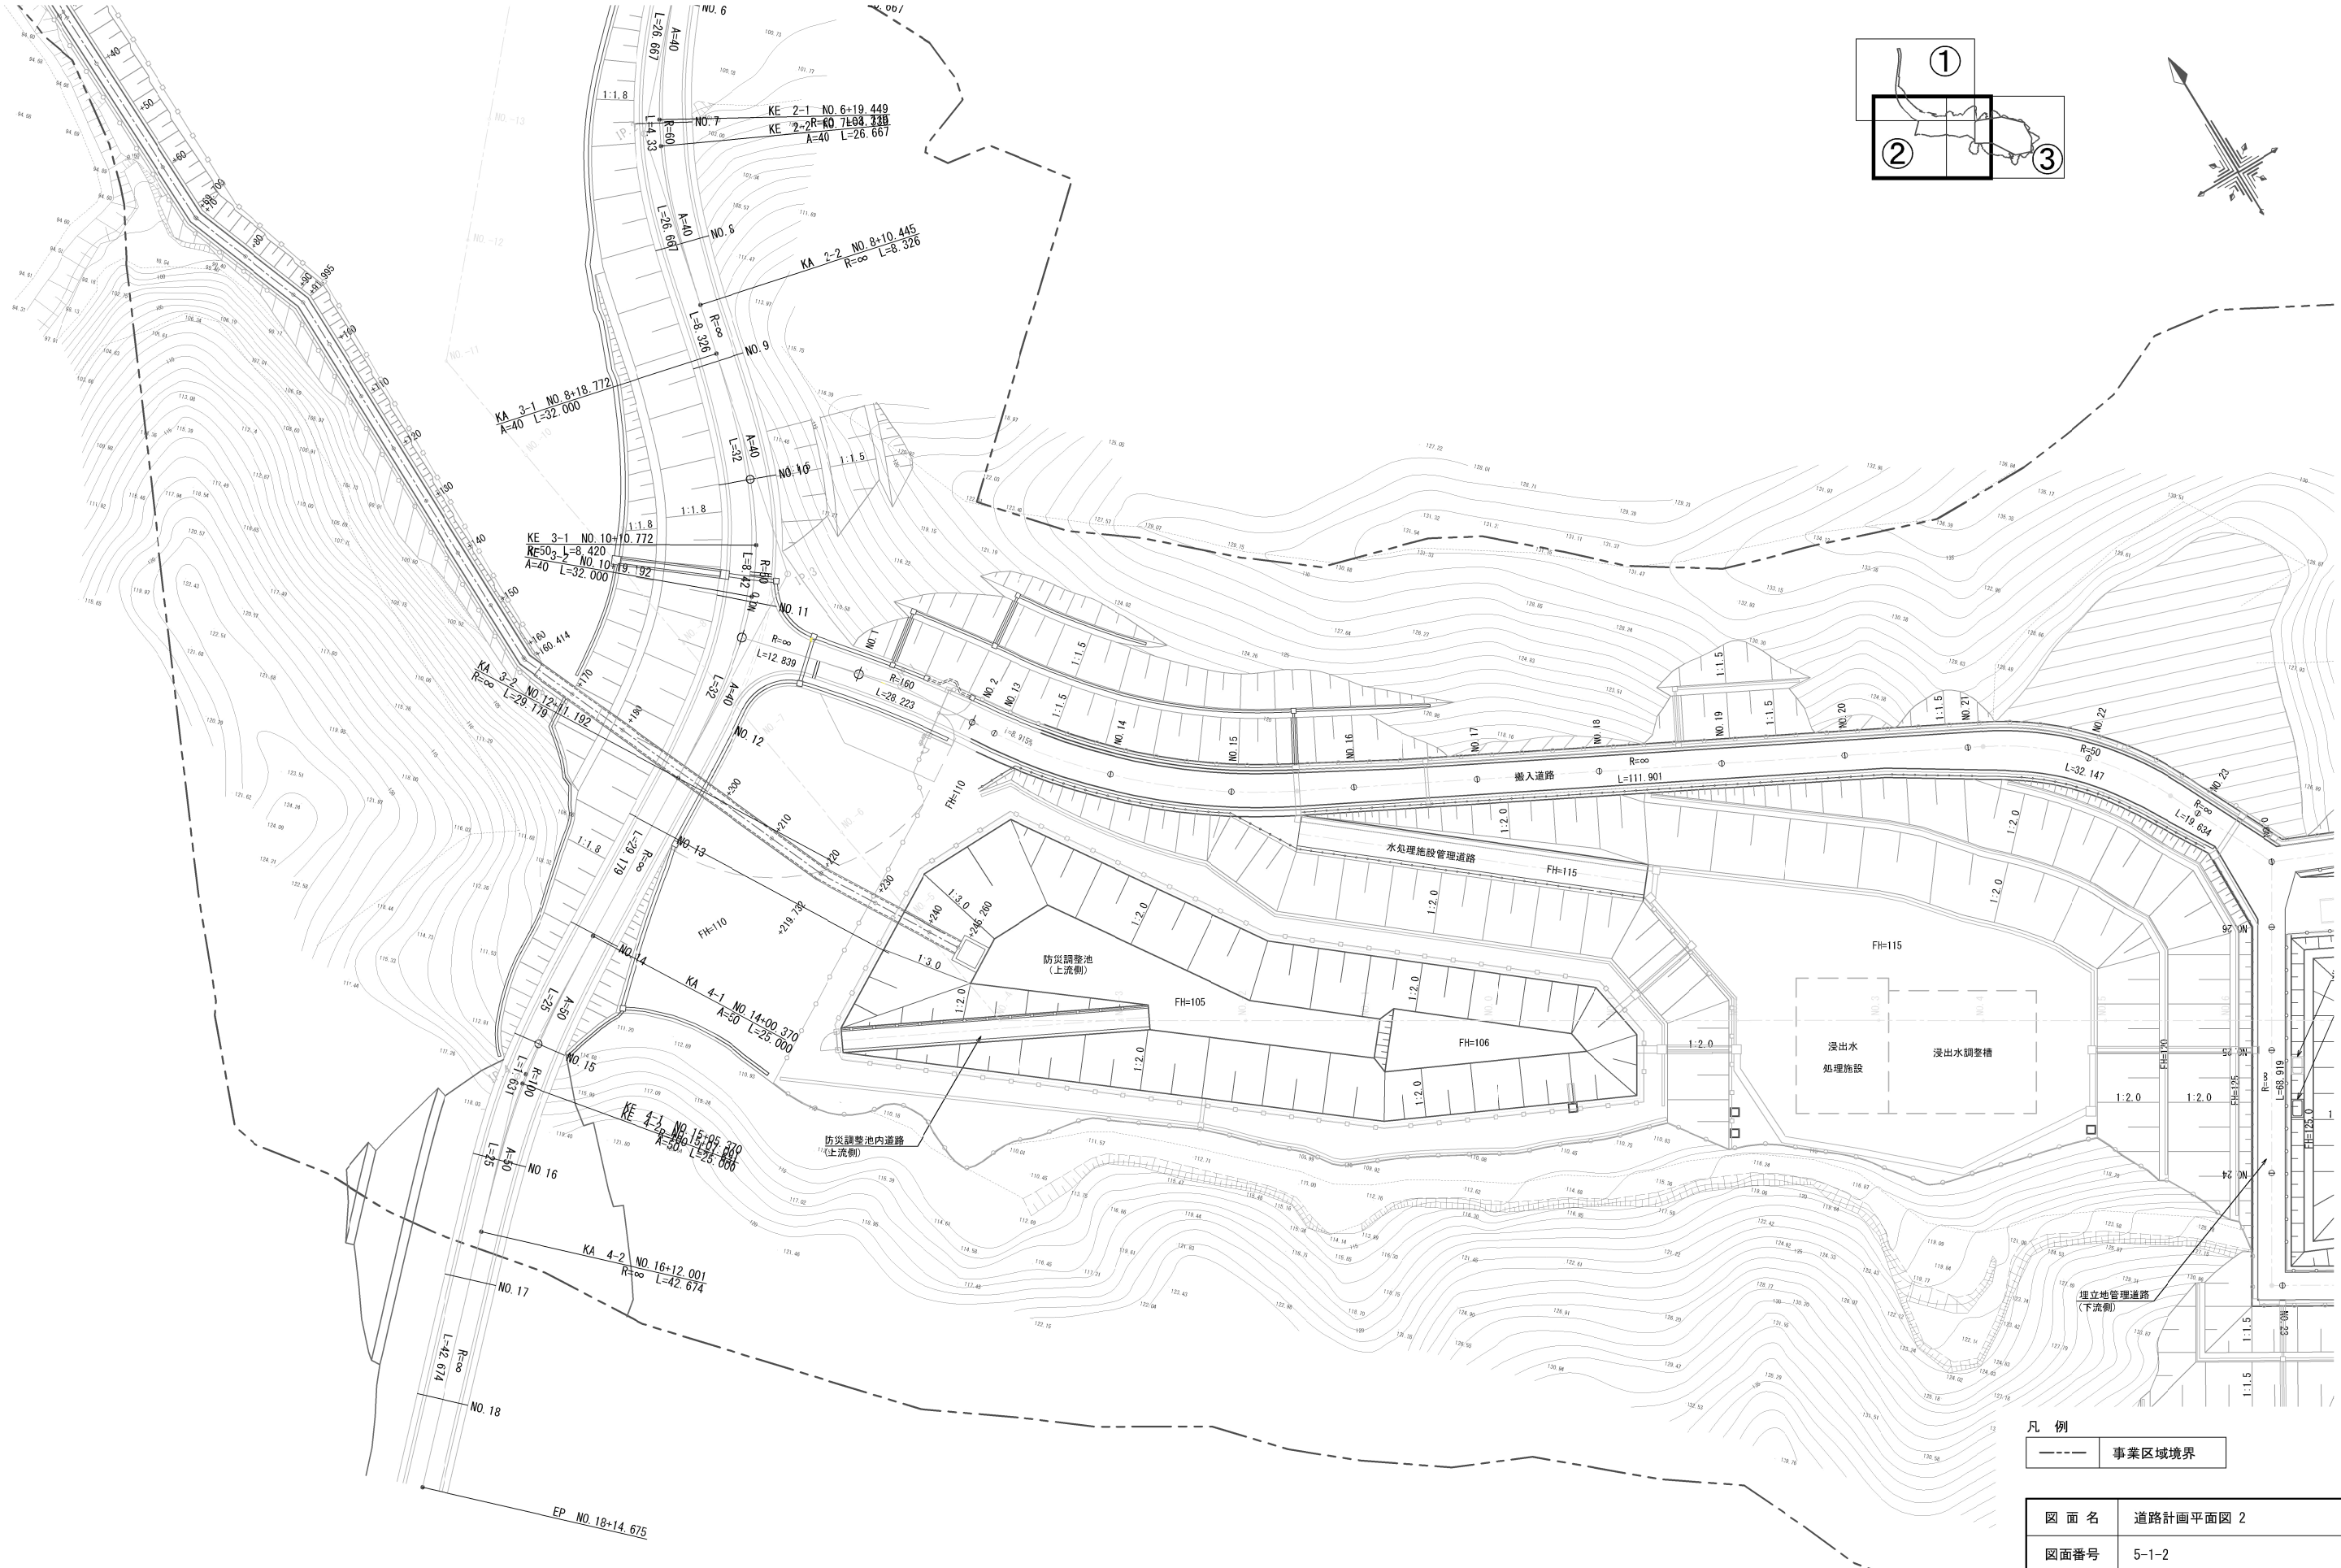


図 面 名	道路計画平面図 2
図面番号	5-1-2
縮 尺	1: 500 (A1) 1:1000 (A3)

一関地区広域行政組合