


全体配置計画図（参考図）

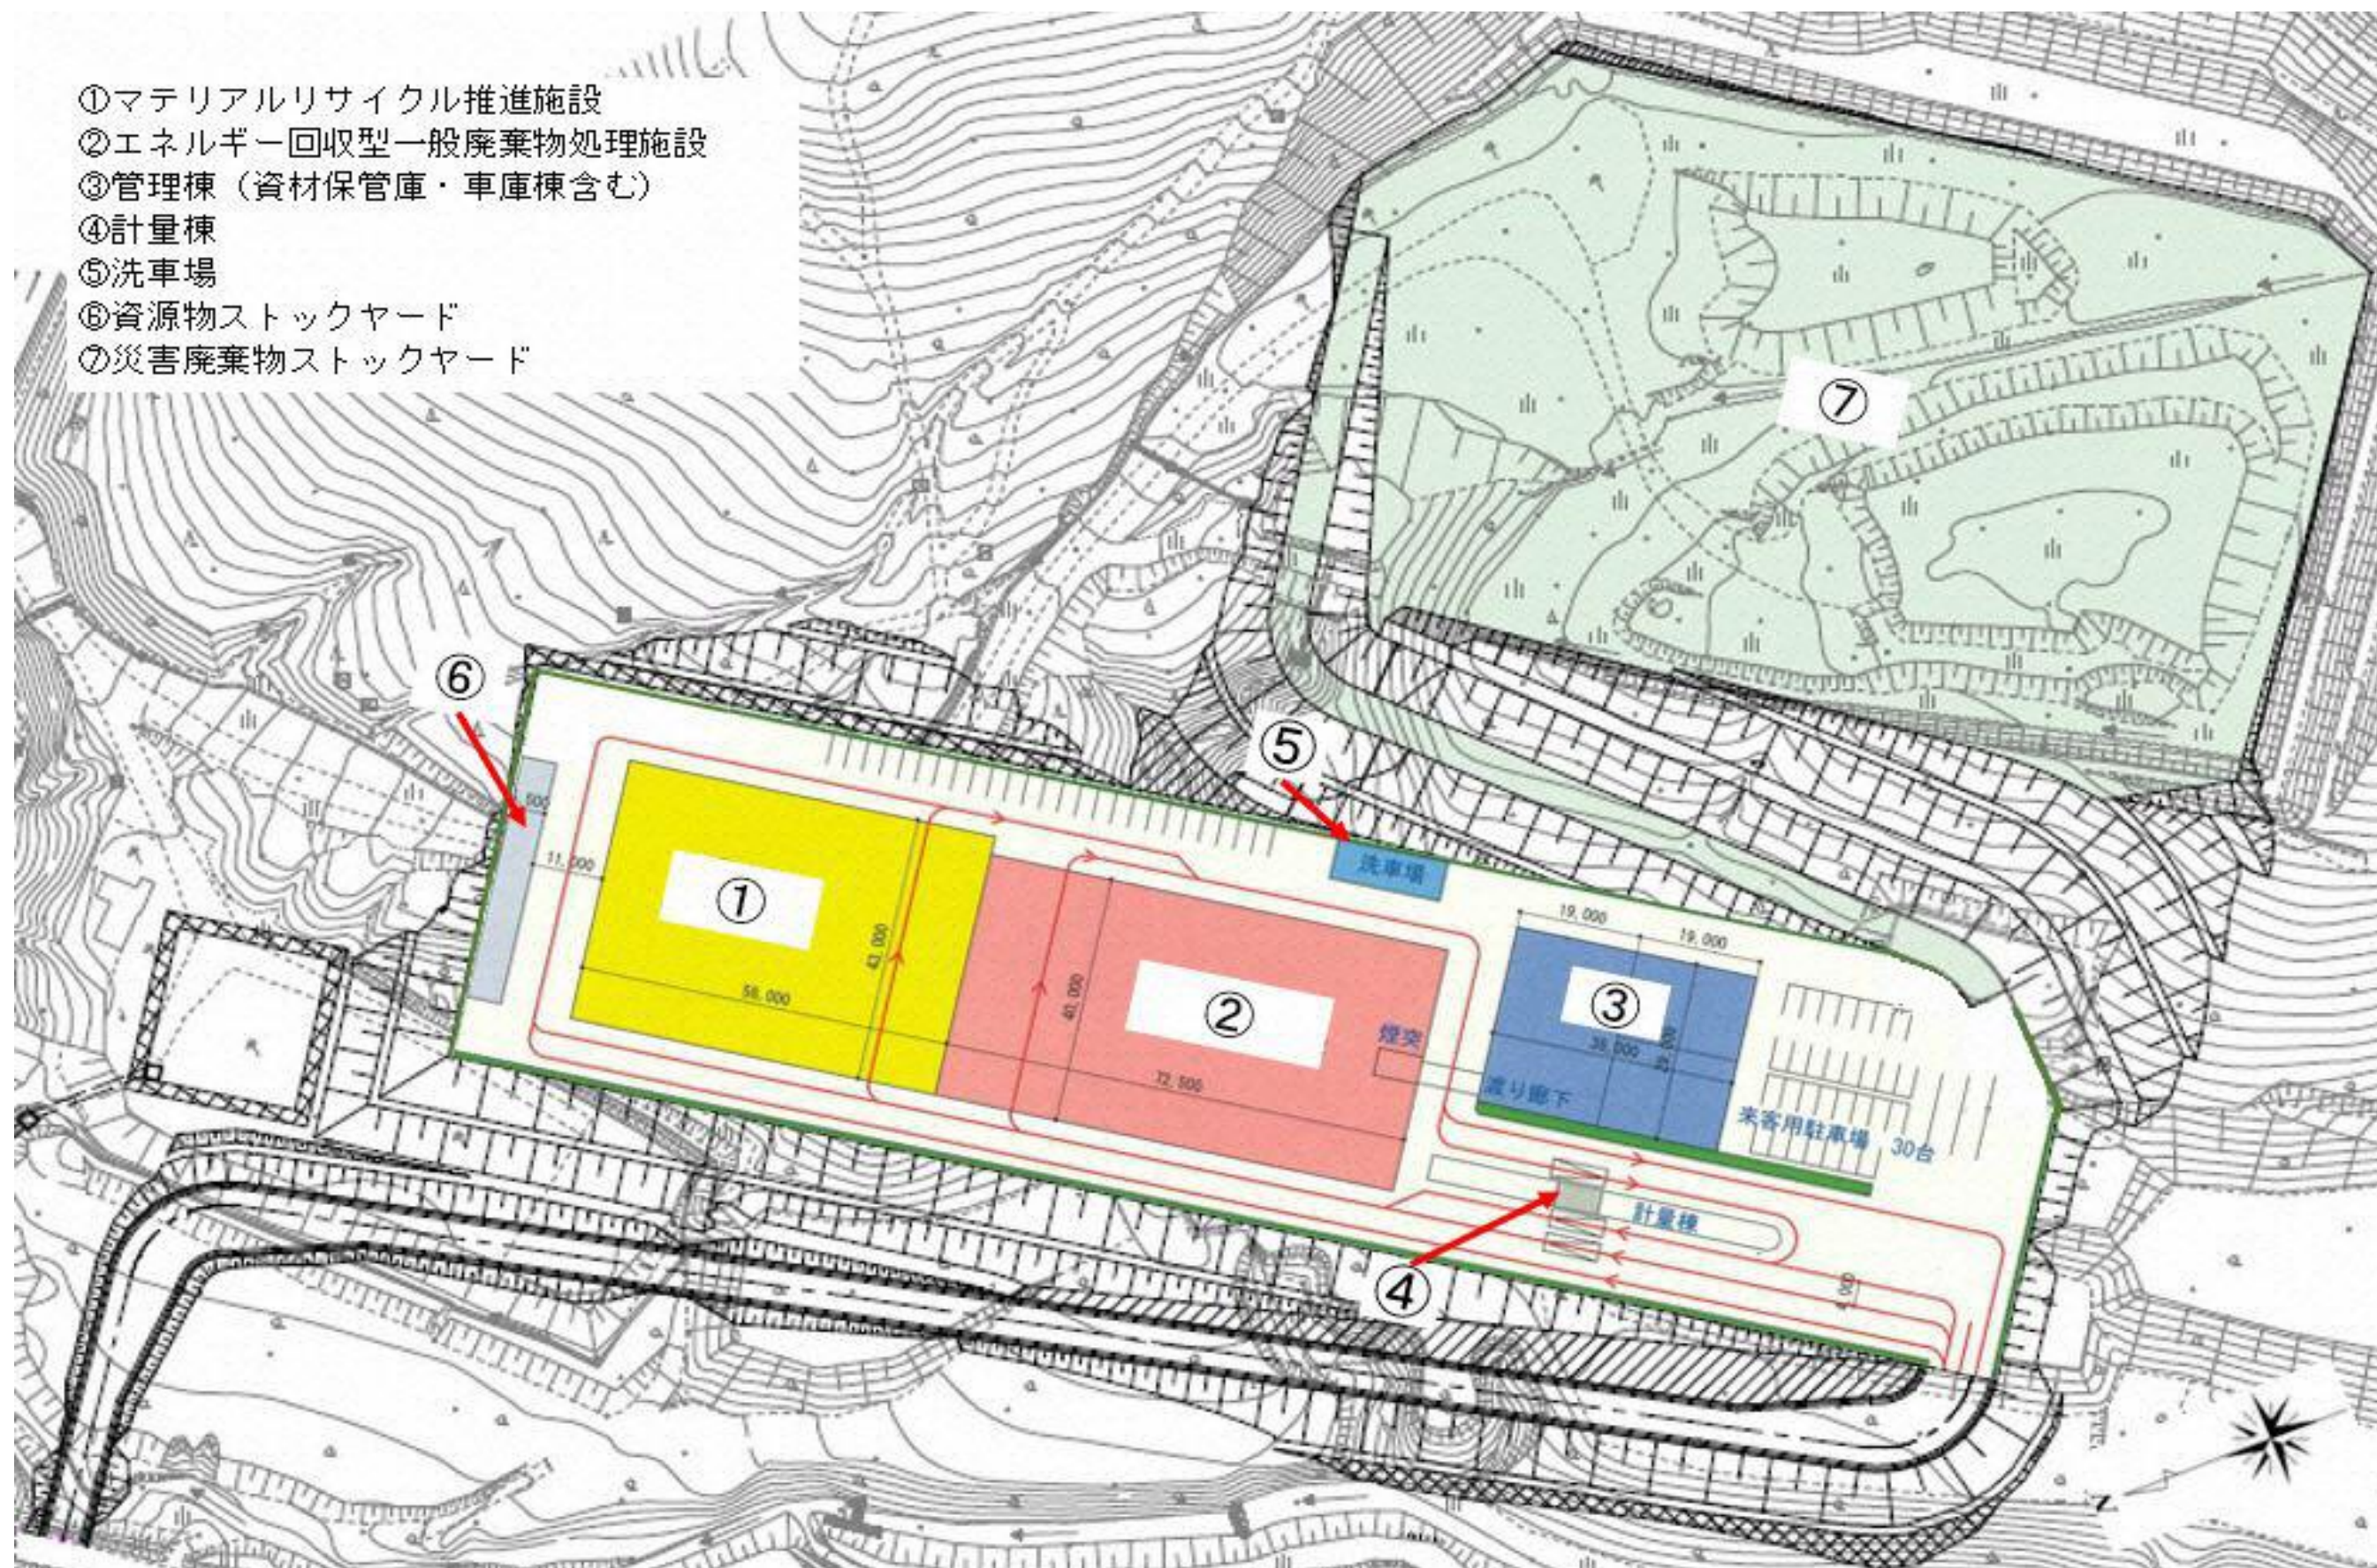

※施設配置計画（参考図）は上記の配置に限定するものではありません。各施設の配置等は民間事業者の提案とします。なお、事業敷地は上記のとおりです。