


添付資料2-1 造成計画平面図（概略）

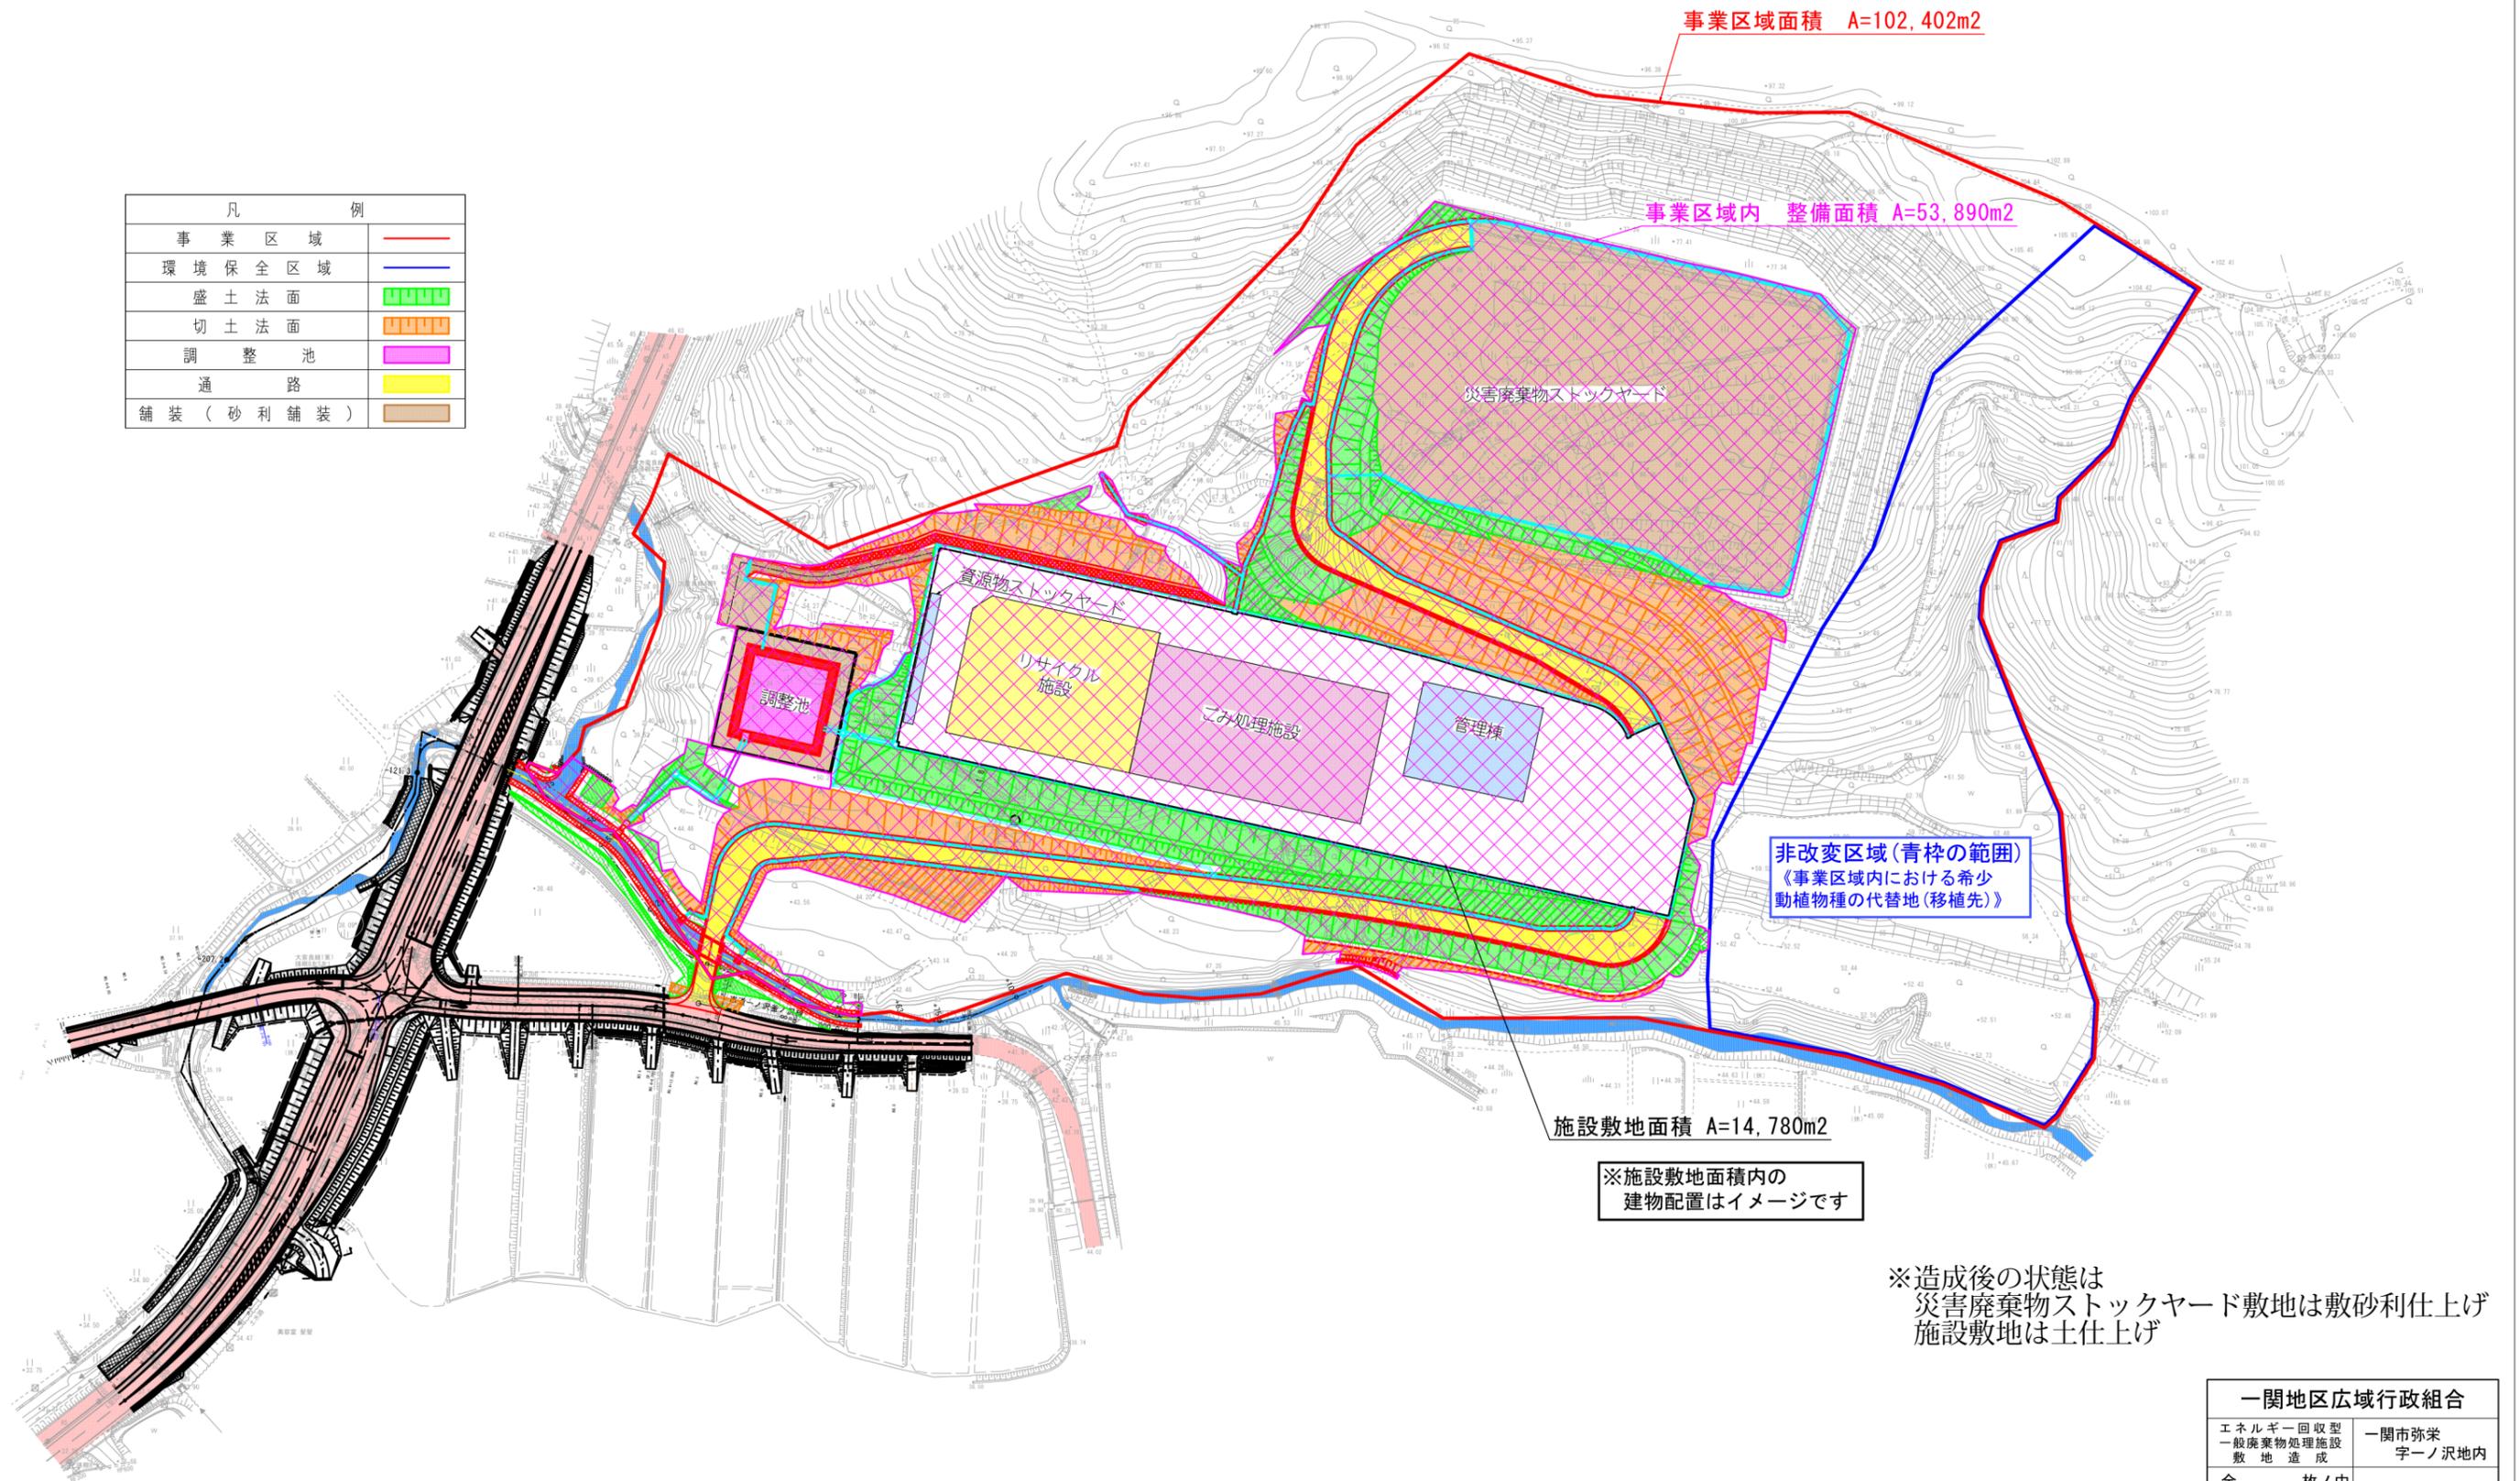

一関地区広域行政組合	
エネルギー回収型 一般廃棄物処理施設 敷地造成	一関市弥栄 字ノ沢地内
全 其	枚ノ中 平面図
令和	年度
縮 尺	図 示