


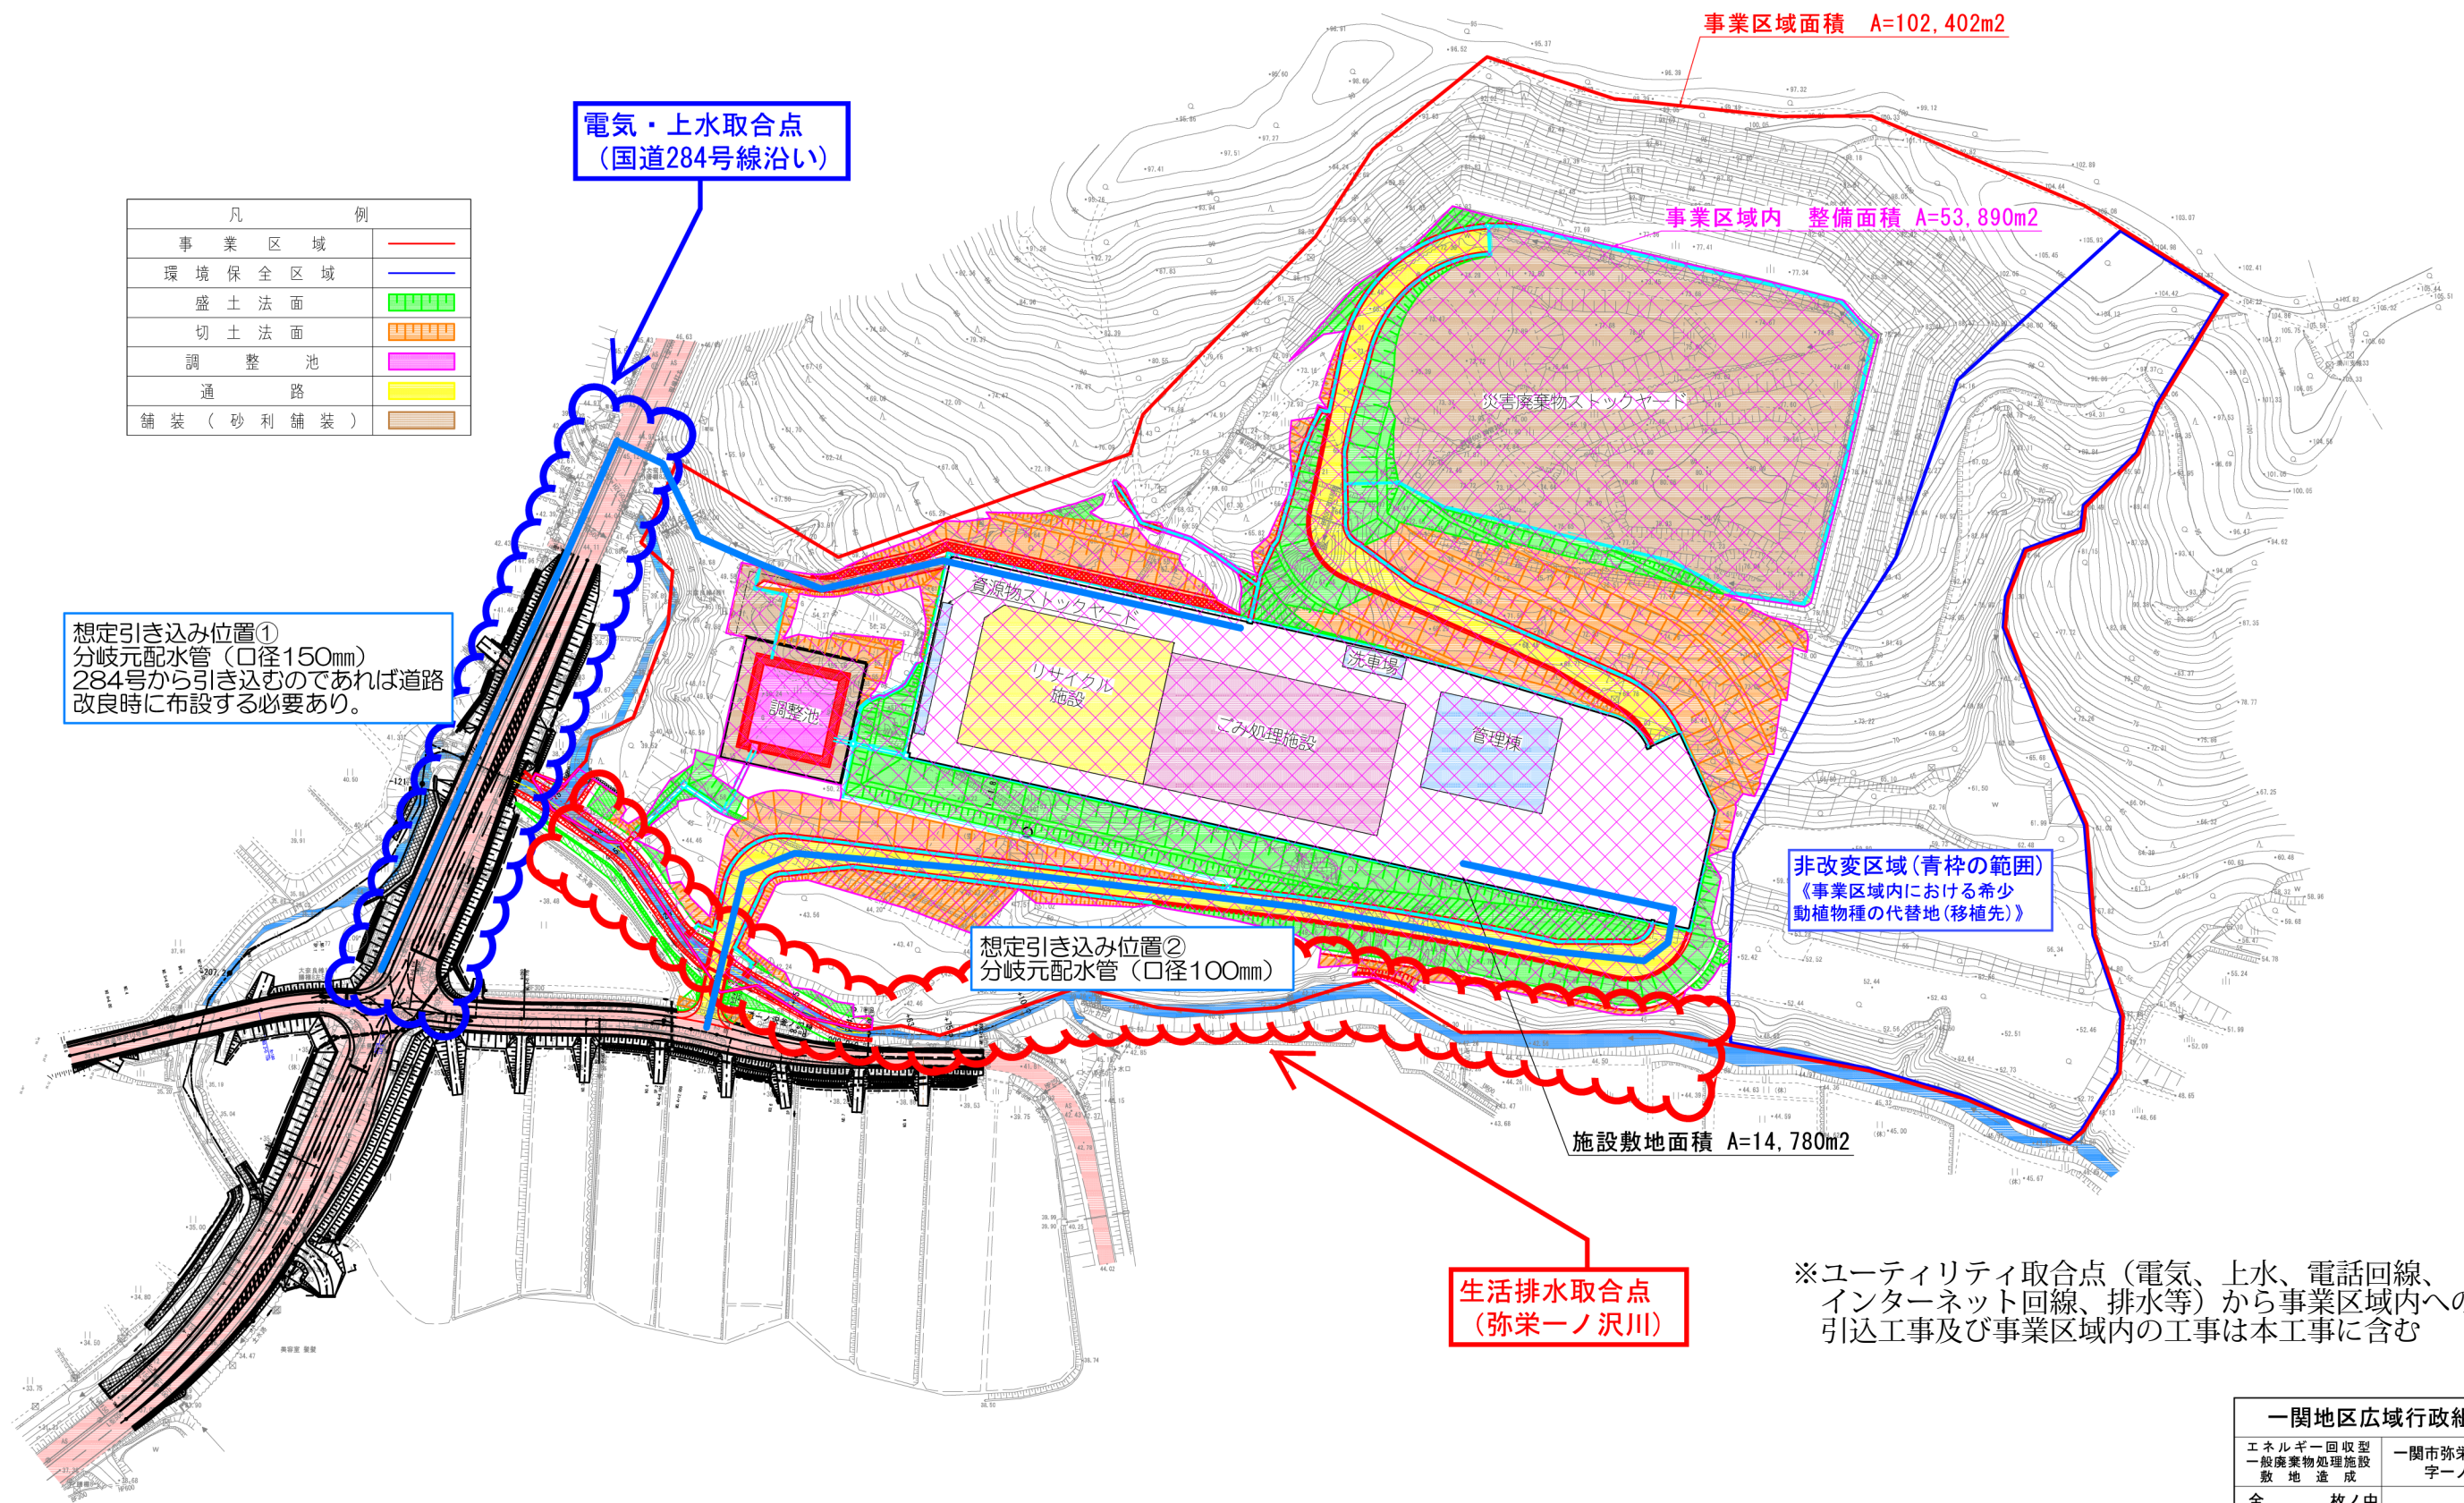

※ユーティリティ取合点 (電気、上水、電話回線、インターネット回線、排水等) から事業区域内への引込工事及び事業区域内の工事は本工事に含む

一関地区広域行政組合	
エネルギー回収型 一般廃棄物処理施設 敷地造成	一関市弥栄 字一ノ沢地内
全 其	枚ノ中 平面図
令和 年度	
縮 尺	図 示