


添付資料4-2 温水配管取り合い点

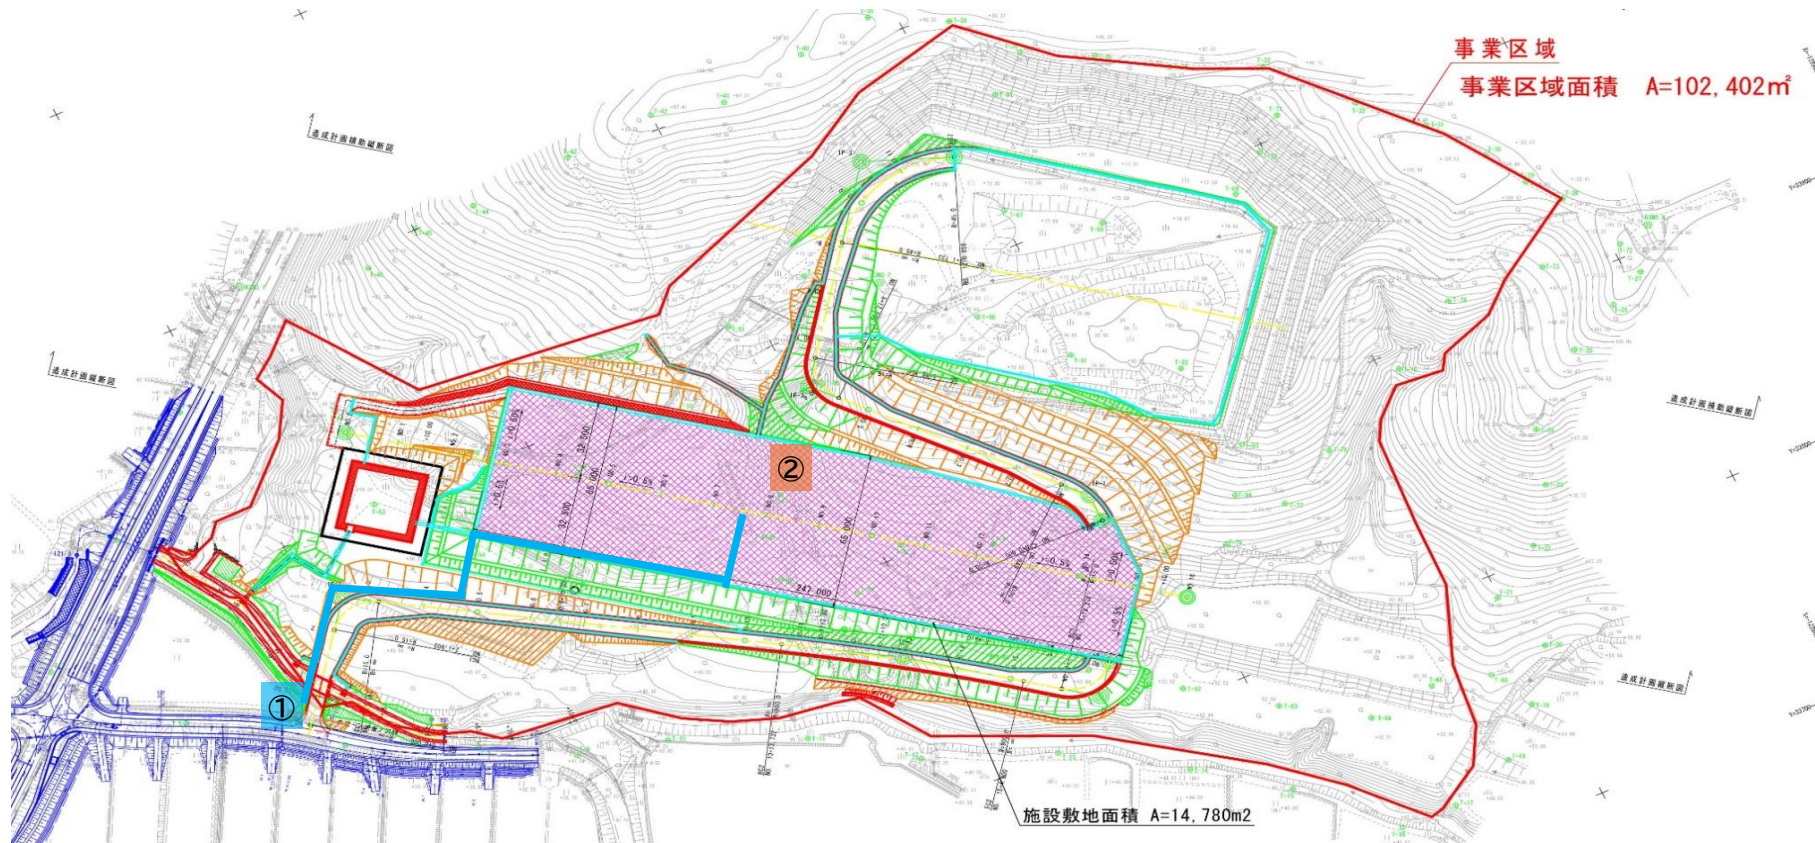

- | | | |
|------------|-------|--|
| ① 農業温室用終点 | 施工範囲： | 事業区域面積範囲境界まで（水路を跨ぐ部分も含む）
温水配管（往還）を敷設
施設敷地面積内の起点から①の終点までの配管ルートは提案によるものとする |
| ② チップ乾燥用終点 | 施工範囲： | 建屋外側壁面まで温水配管（往還）を敷設 |