
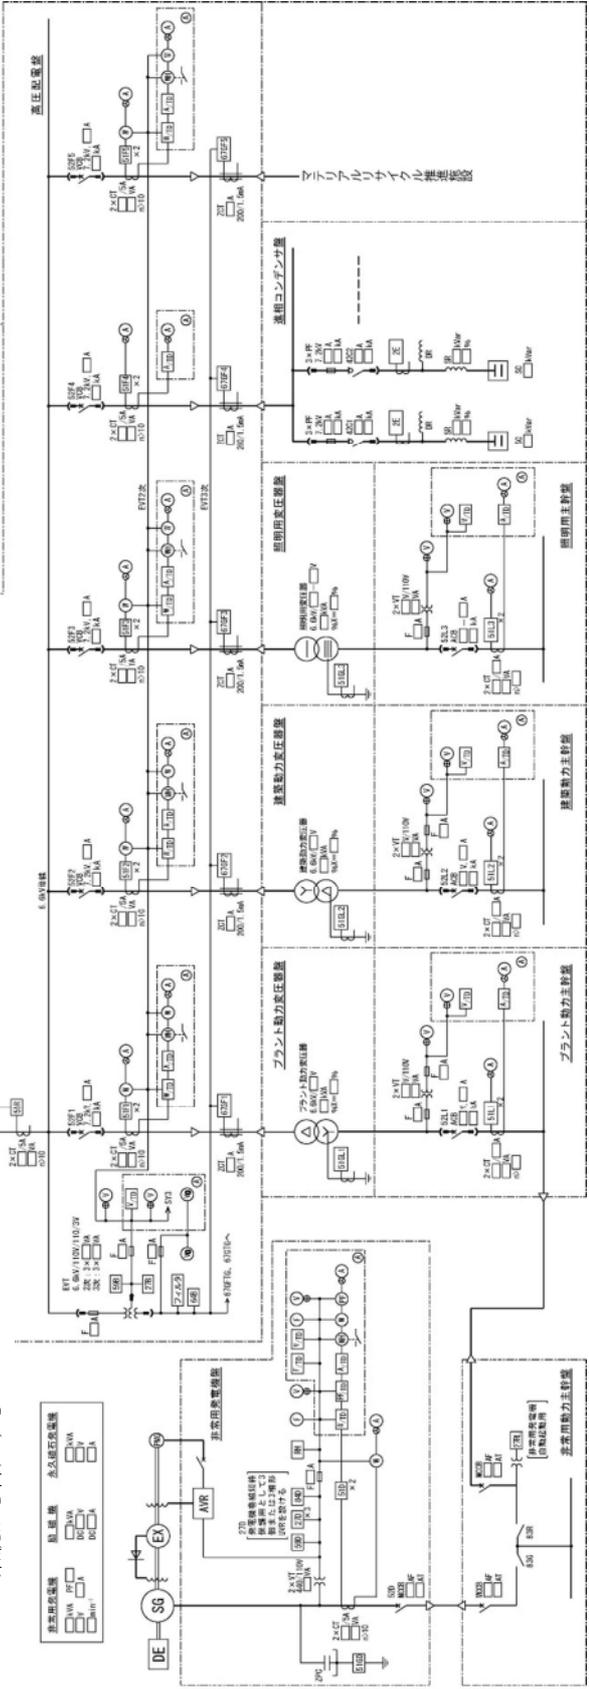


添付資料 8 単線結線図 (参考図)

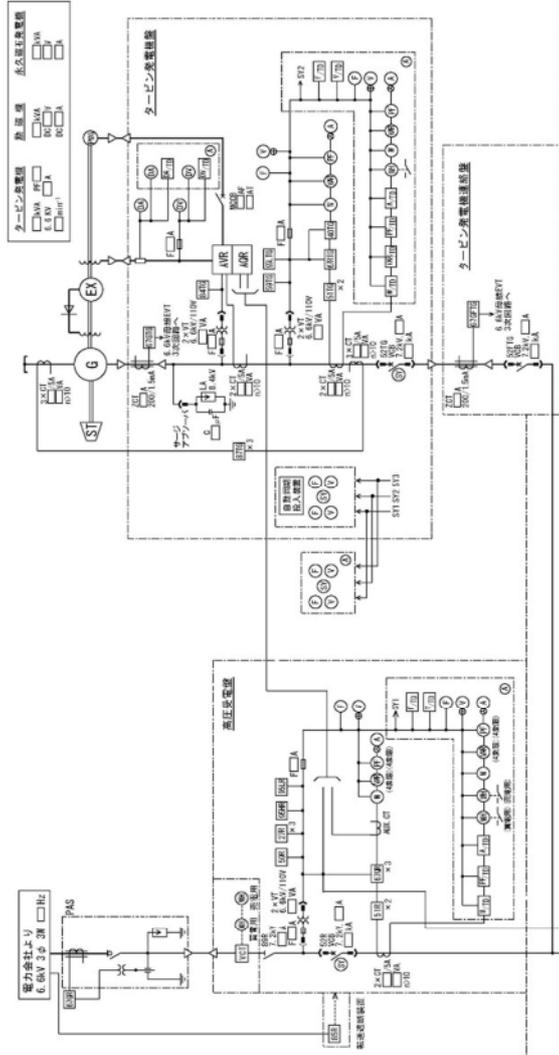

※非常用発電機について
 建築・照明への供給は
 400V 系統から降圧する