


添付資料2-2 造成計画平面図

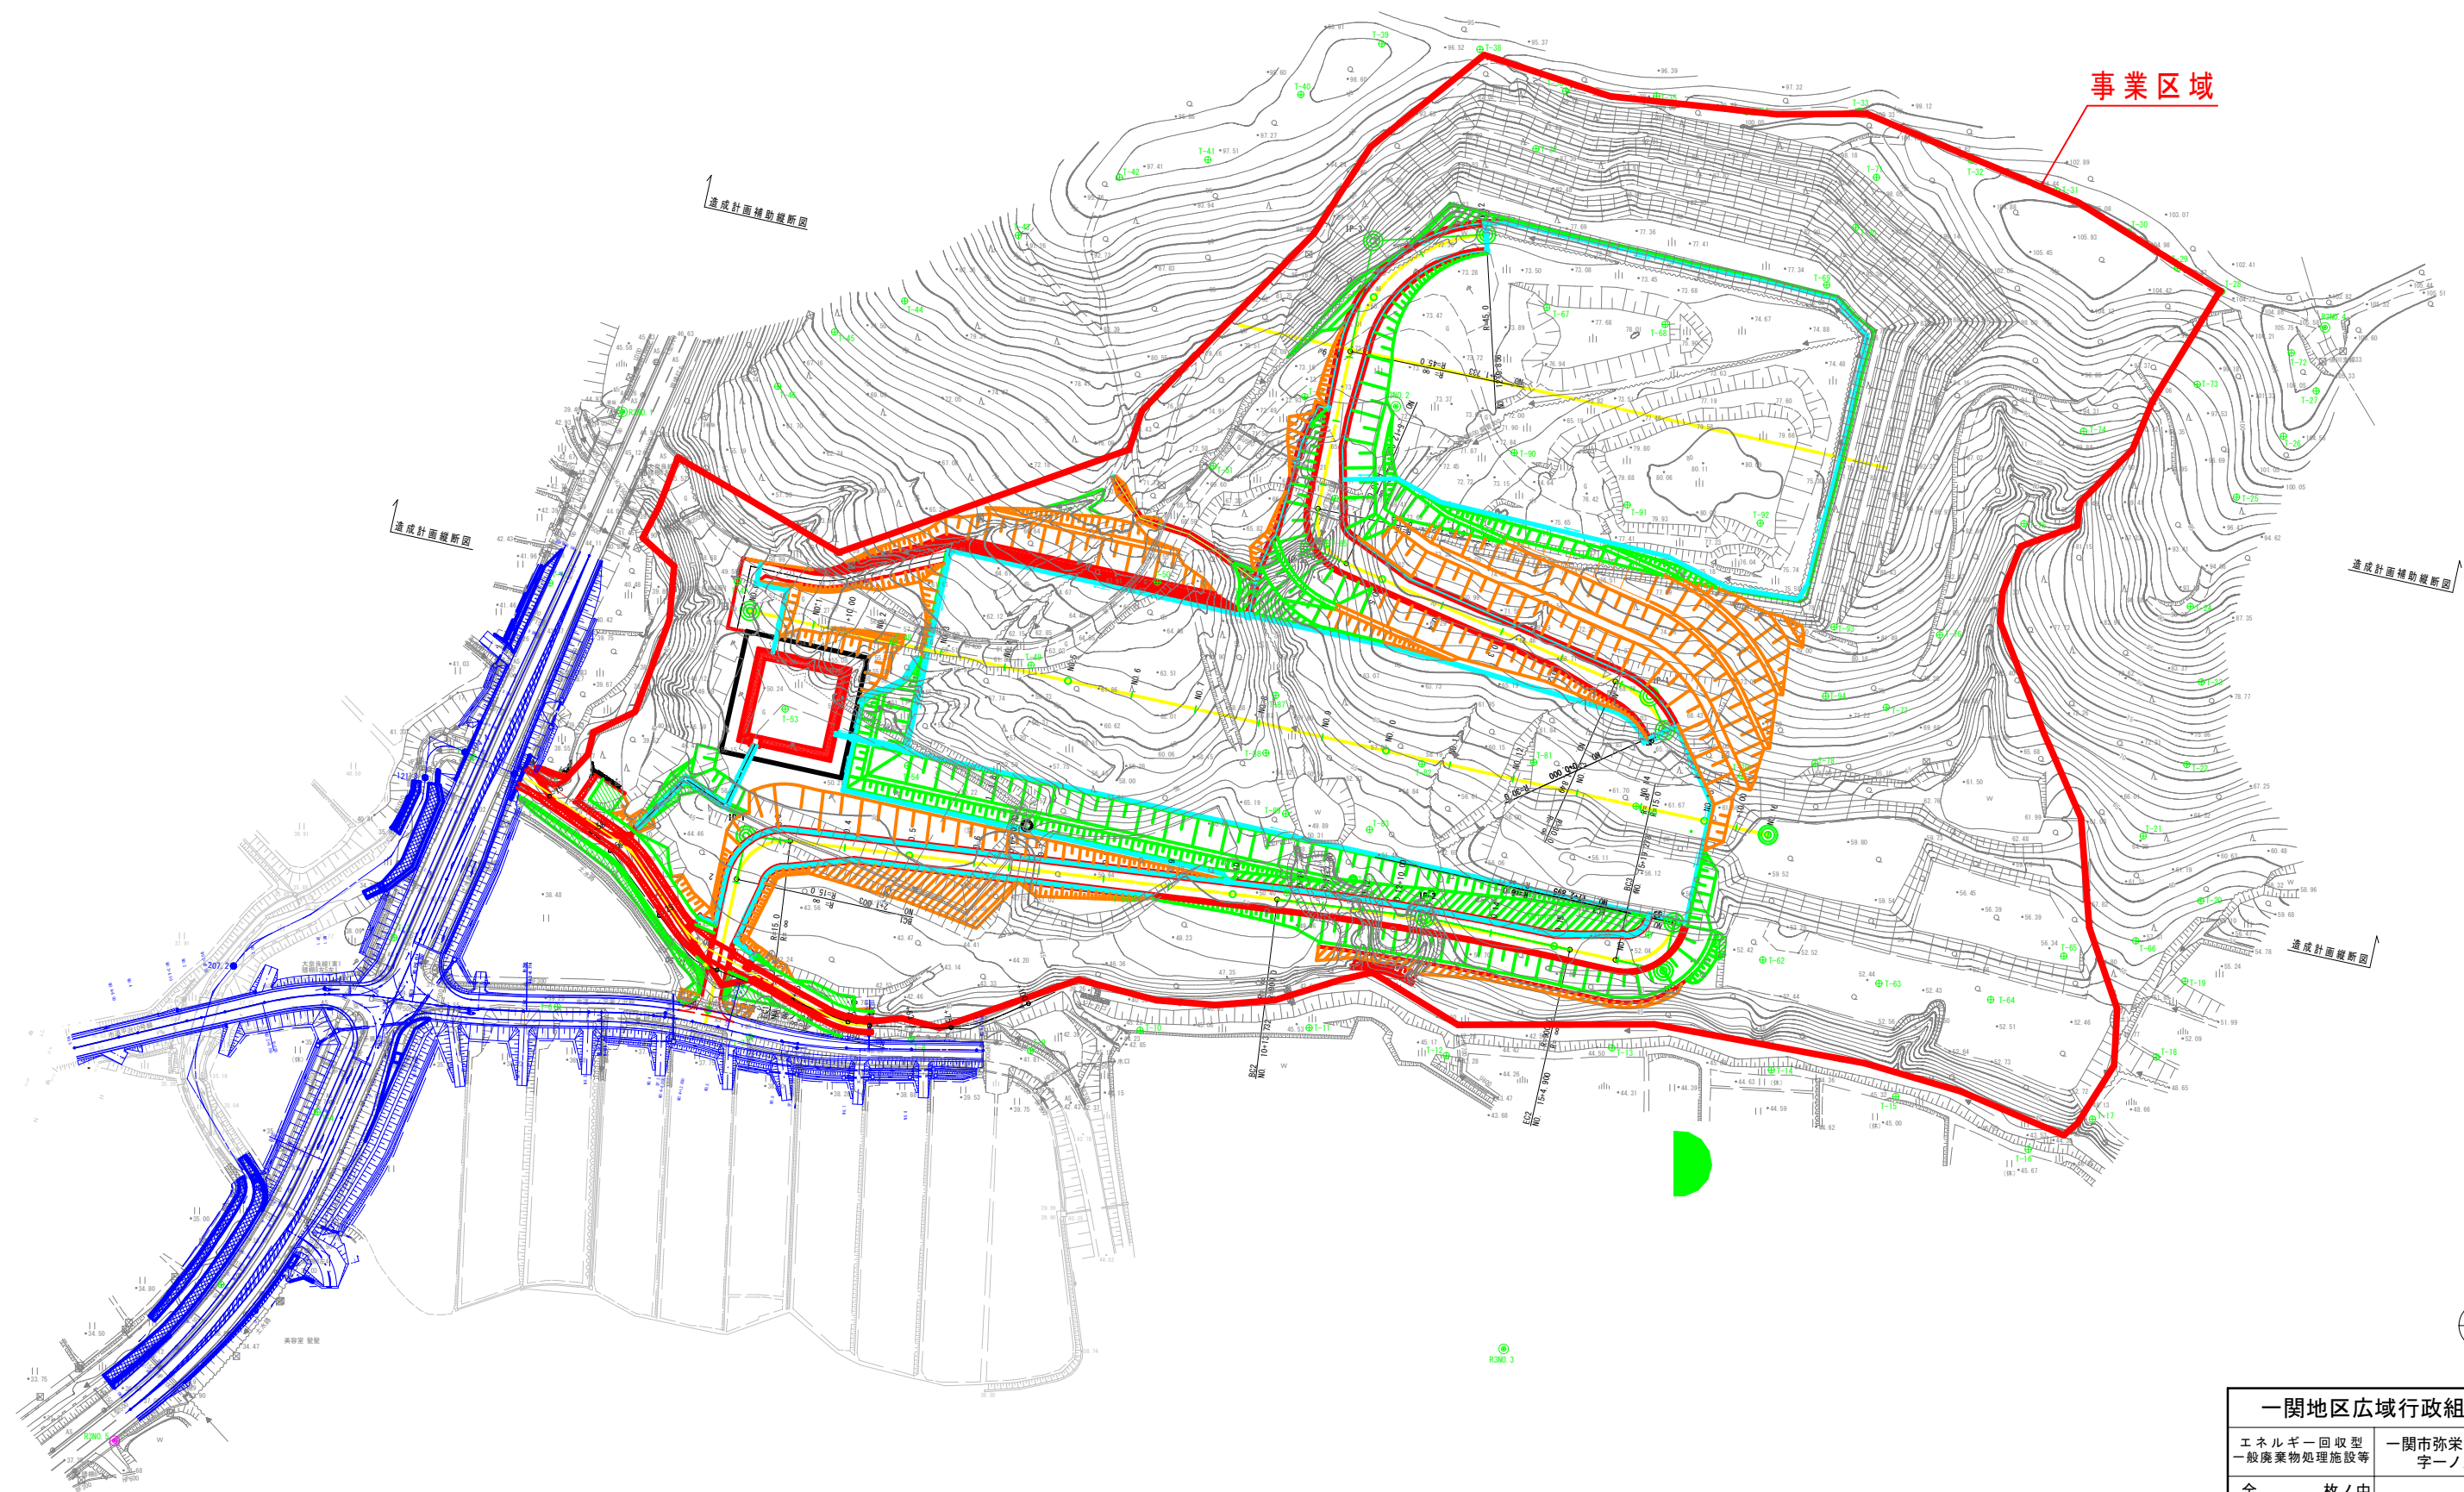

一関地区広域行政組合	
エネルギー回収型 一般廃棄物処理施設等	一関市弥栄 字一ノ沢地内
全 其	枚ノ中 平 面 図
令和 6 年度	
エネルギー回収型一般廃棄物処理施設等敷地造成工事	
縮 尺	図 示