一関市公共下水道事業計画（千厩処理区）

一般平面図　　縮尺　1:10,000

全体計画区域　241.5ha

116.0ha

事業計画区域　113.3ha

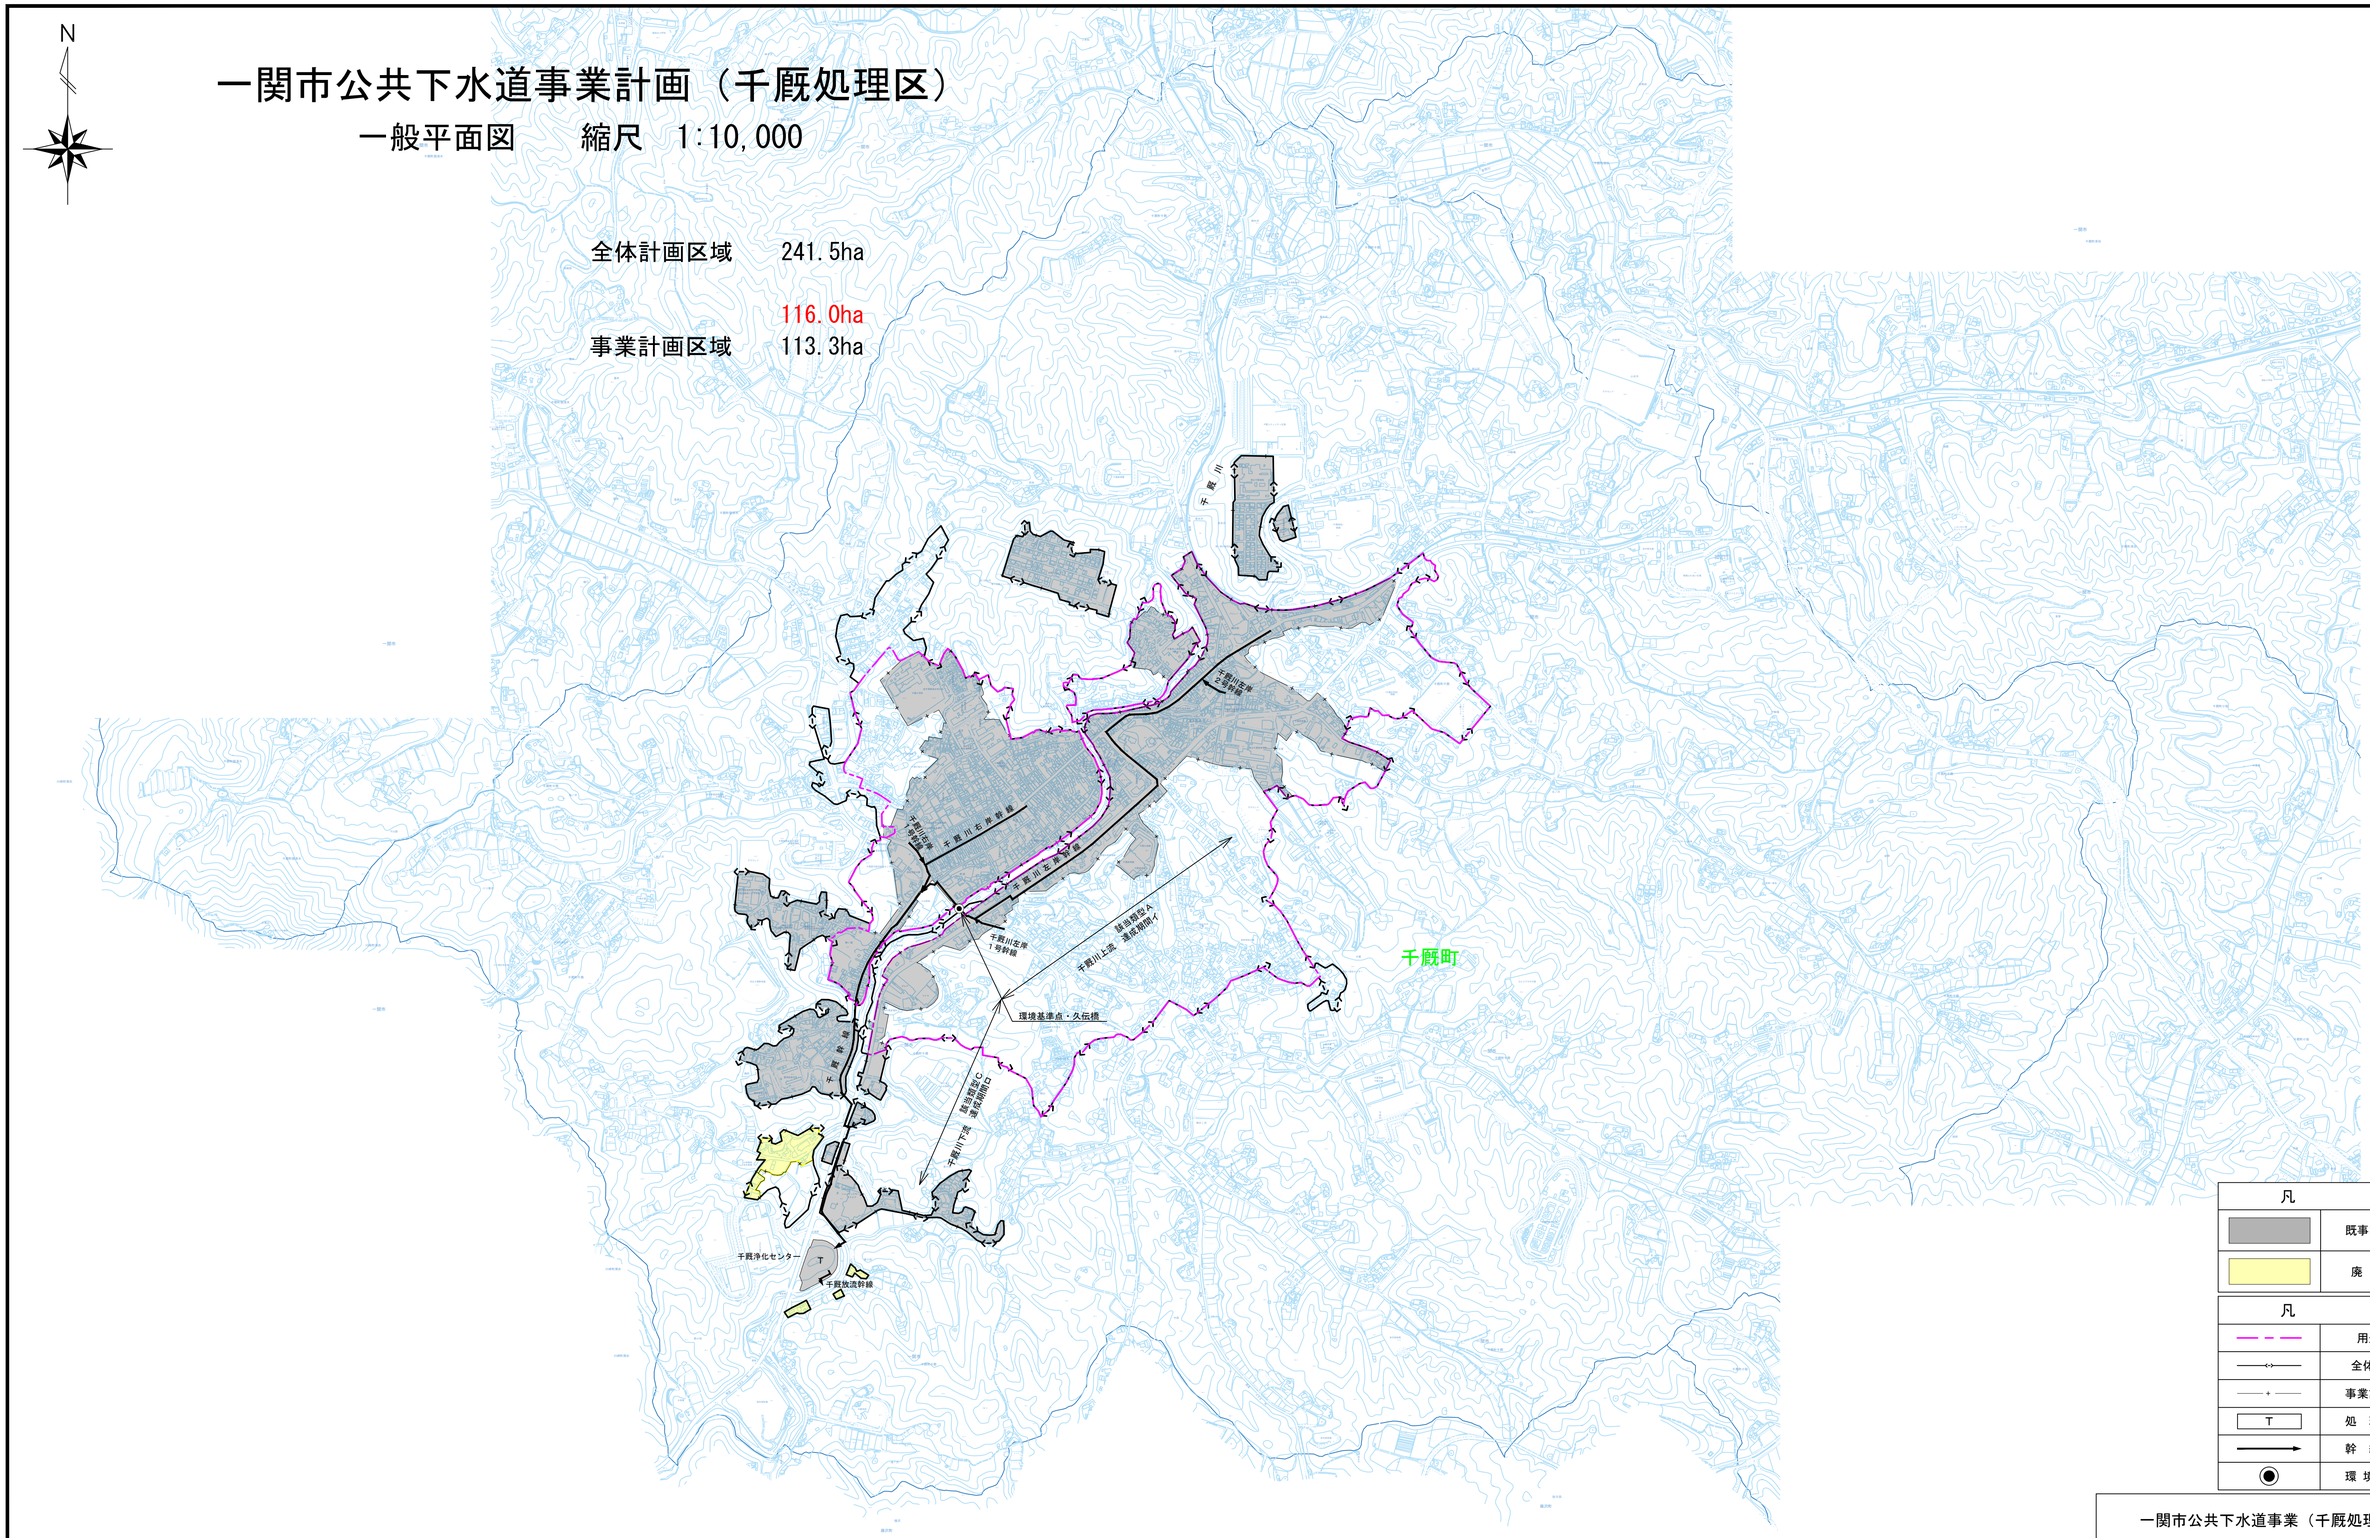

凡	例
	既事業計画区域
	廃　止

凡	例
	用途地域界
	全体計画区域
	事業計画区域界
T	処 理 施 設
	幹 線 管 渠
	環 境 基 準 点

一関市公共下水道事業（千厩処理区）			
図面名称	一 般 平 面 図		
縮　尺	1/10,000	図面番号	1／1
	岩 手 県 一 関 市		