



- 安全安心と環境条件に配慮した配置計画
- 徹底した歩車分離と送迎などの車輛動線への配慮
- 配置計画を行う上で重視した4つの項目
- 吹雪対策や各施設への採光、施設間移動への配慮
- 低学年と特別支援の屋外活動範囲の明確化
- 周辺農地や改良区水路への配慮

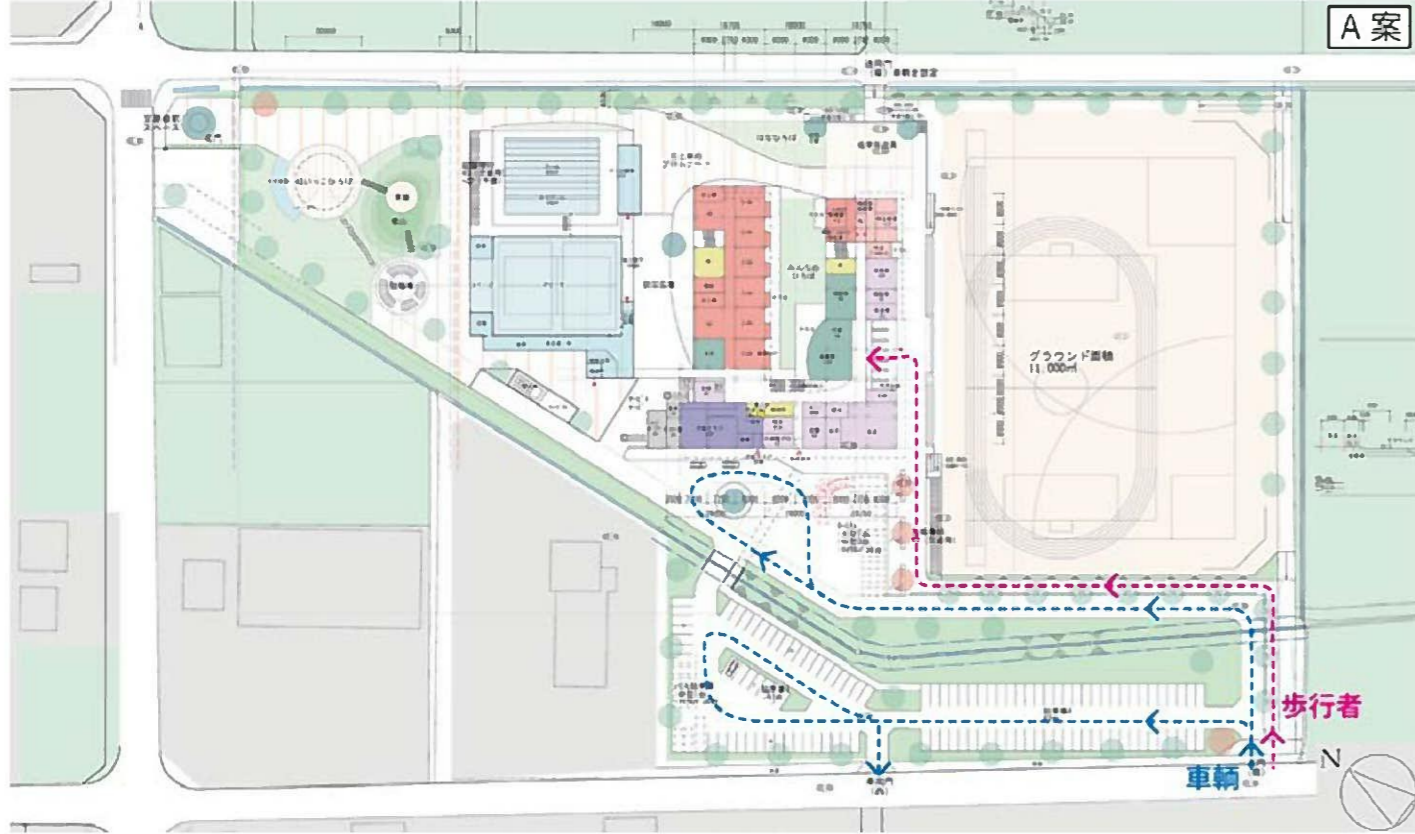

- 安全安心と環境条件に配慮した配置計画
- 徹底した歩車分離と送迎などの車輛動線への配慮
- 配置計画を行う上で重視した4つの項目
- 吹雪対策や各施設への採光、施設間移動への配慮
- 低学年と特別支援の屋外活動範囲の明確化
- 周辺農地や改良区水路への配慮

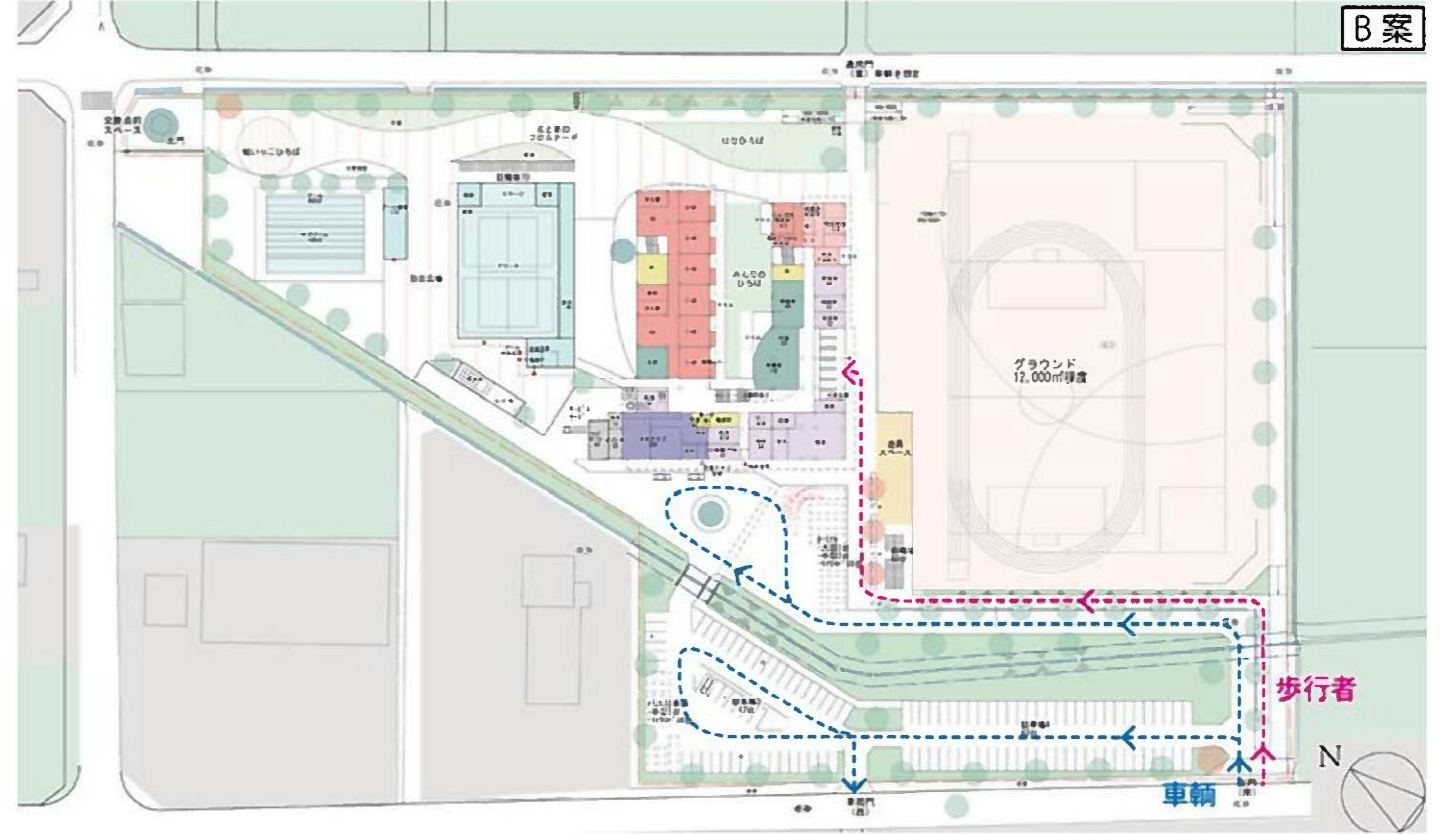



■ 学習・生活・交流が結びつく施設計画



■ 学習・生活・交流が結びつく施設計画

- 利便性と連携に配慮した施設づくり
- ともに学ぶための空間づくり
- 活動しやすい管理諸室計画
- 共同学習・交流に配慮した施設づくり
- 利便性に配慮した屋内運動場まわり
- 充実した特別支援教育などを支援する施設づくり

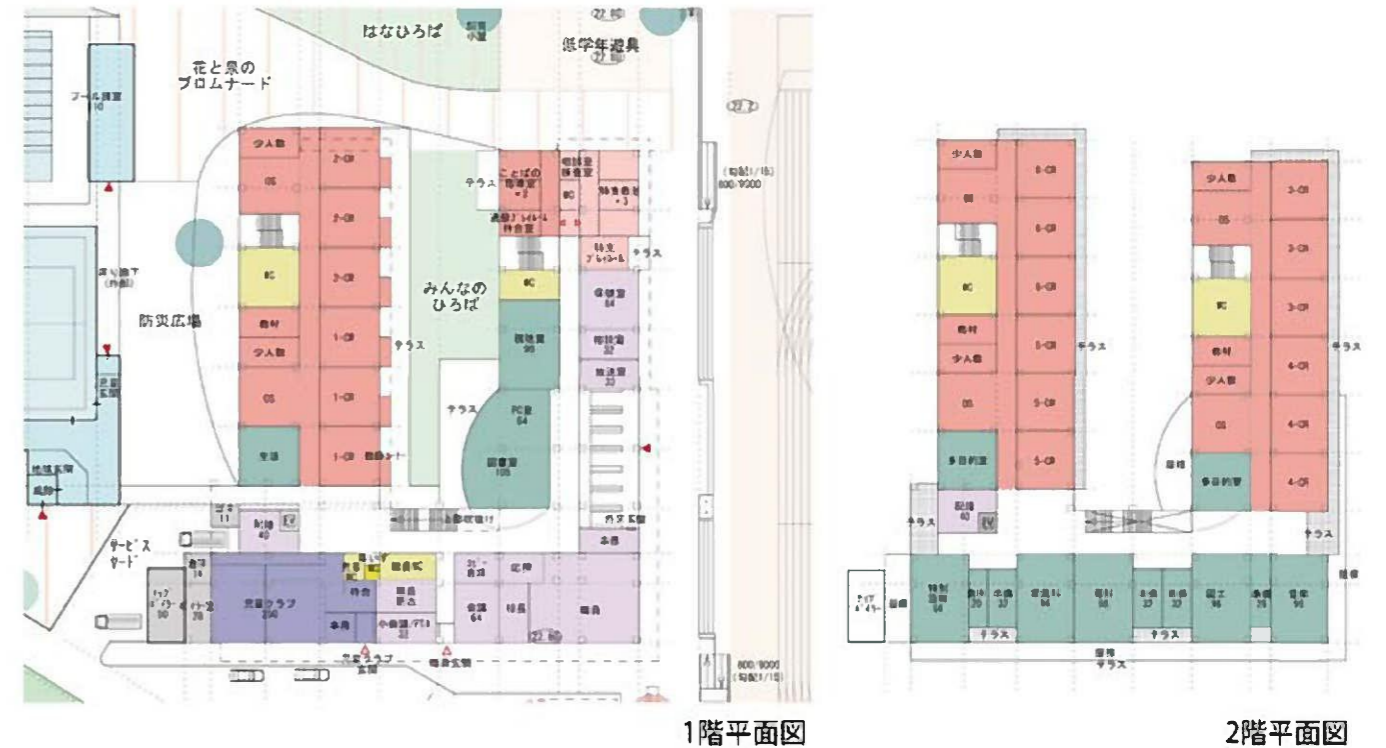

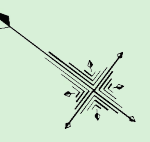


交差点の横断歩道は、基本は3箇所まで


歩行者用進入路
幅4.0m

歩行者専用出入口 (歩道3.0m)

車両・歩行者出入口
(車道7.0m・歩道3.0m)

※ 横断歩道は2箇所予定

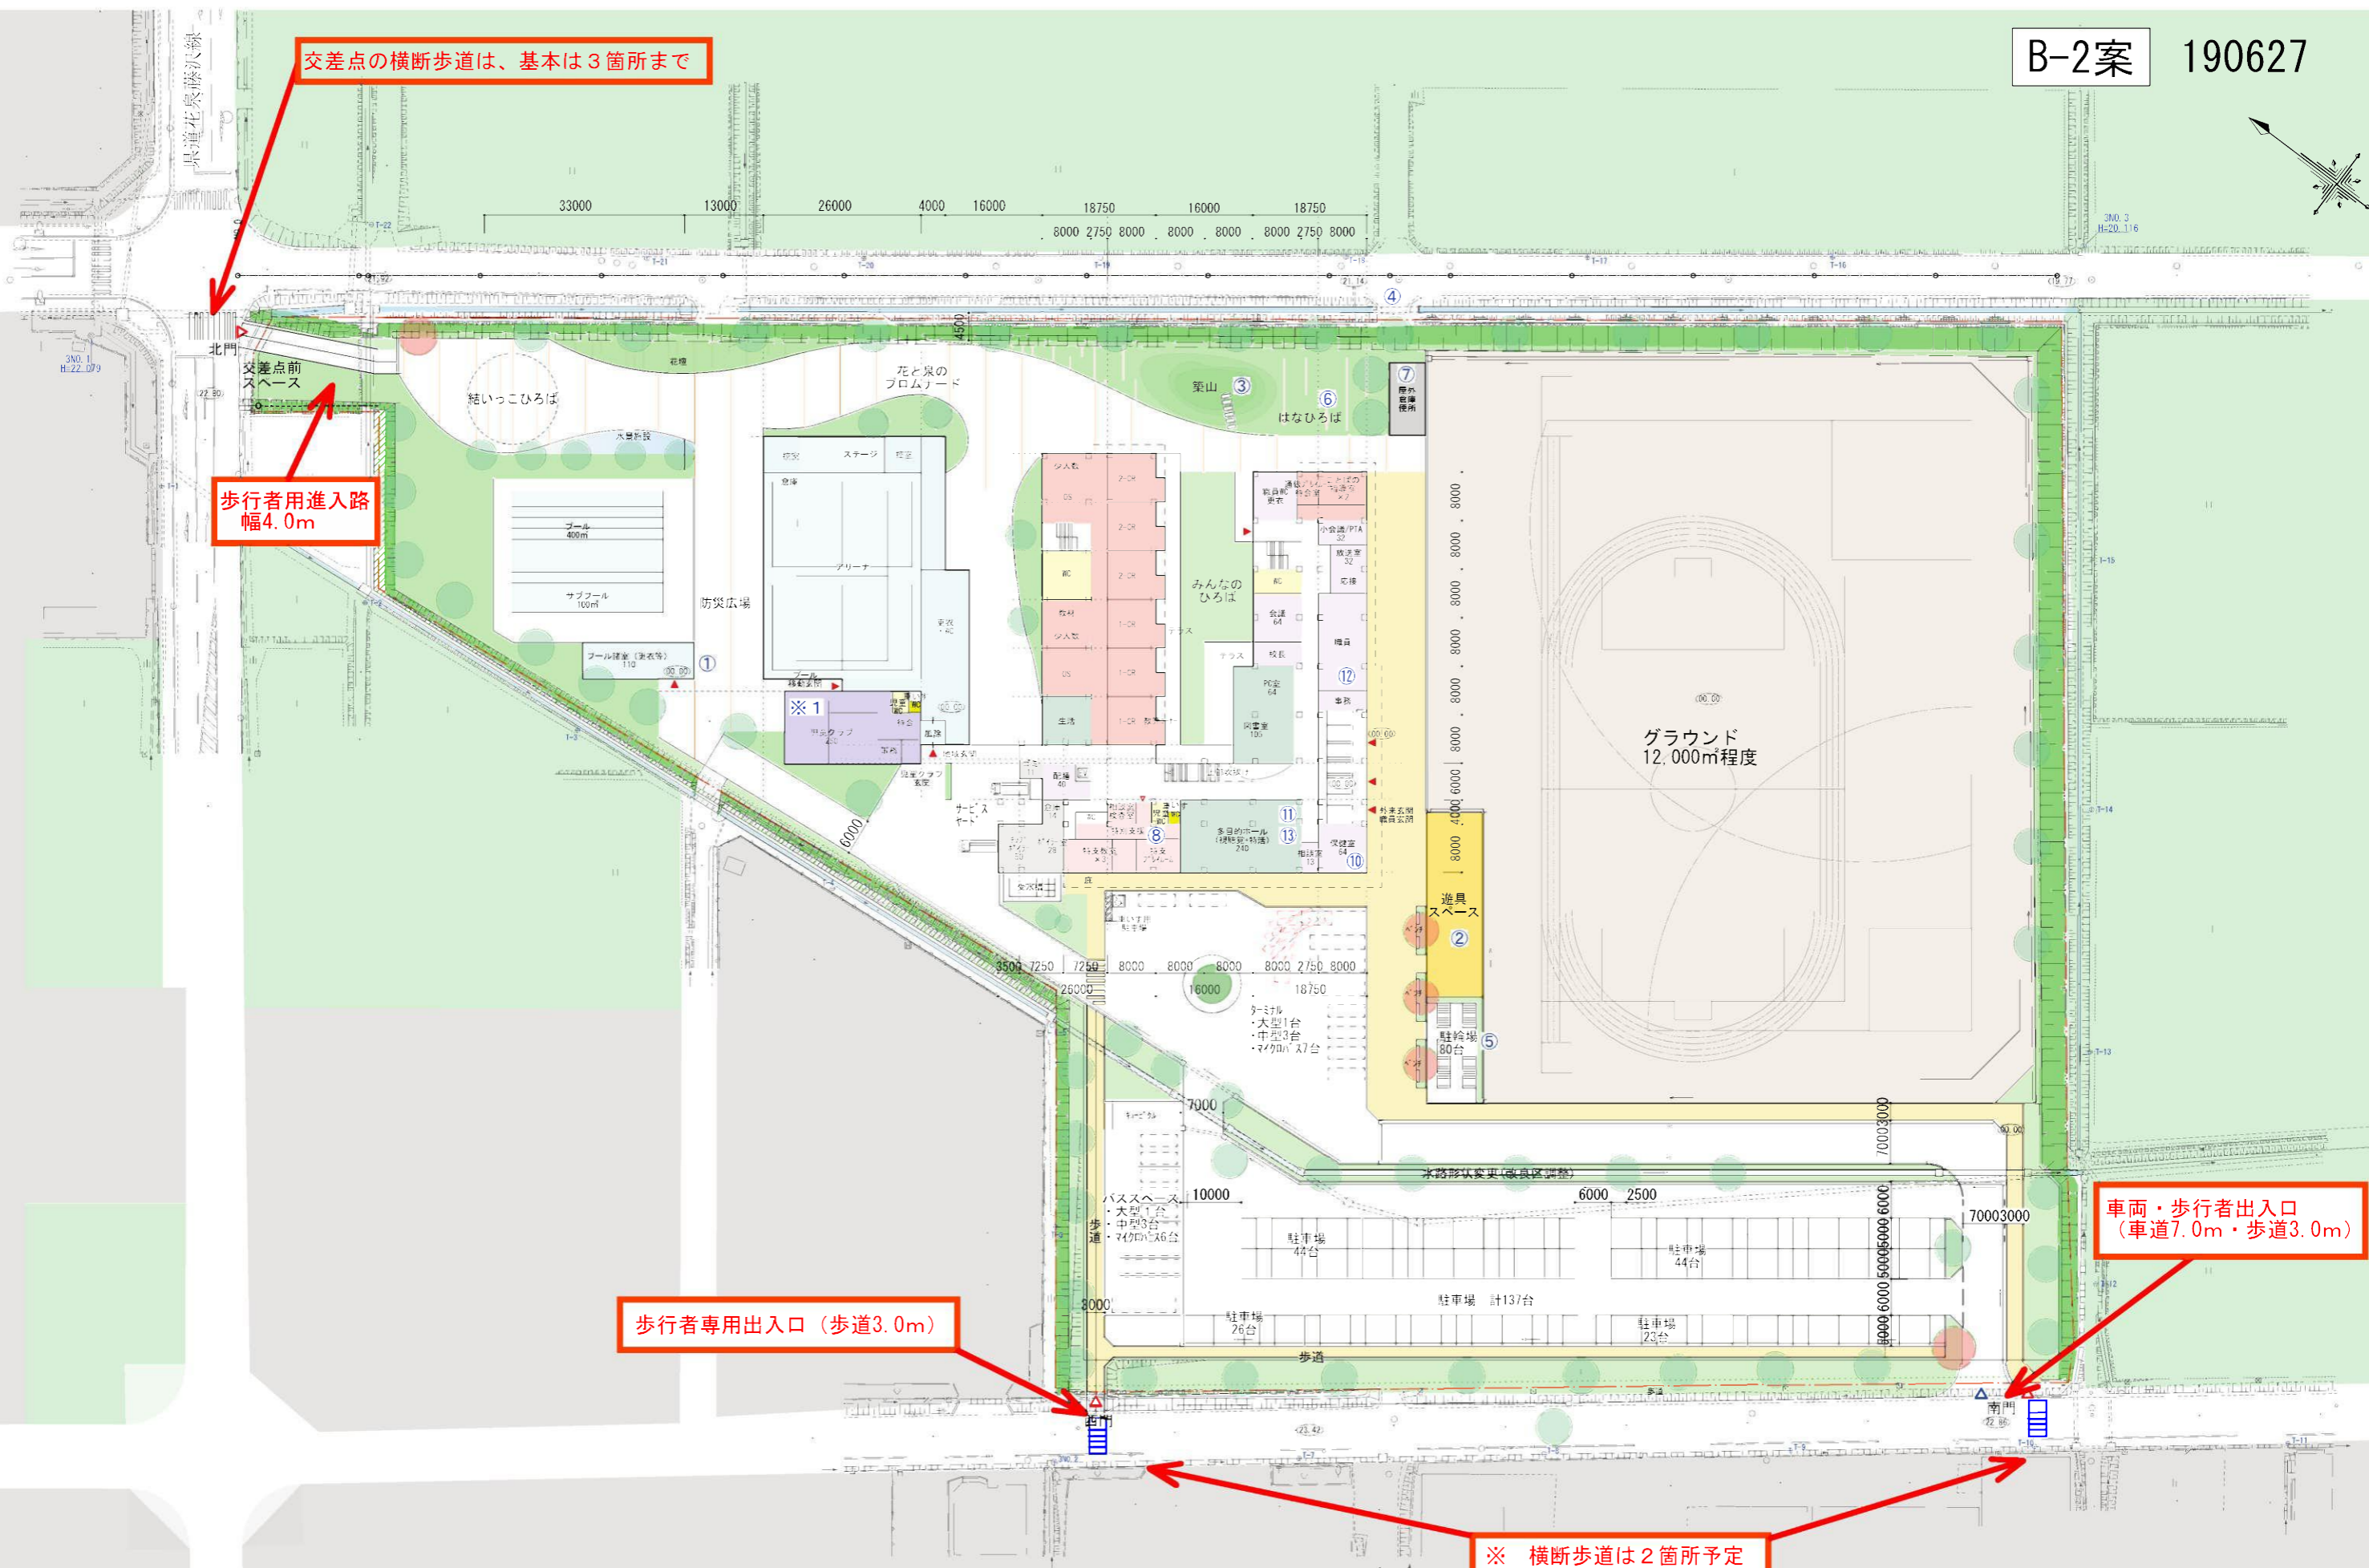

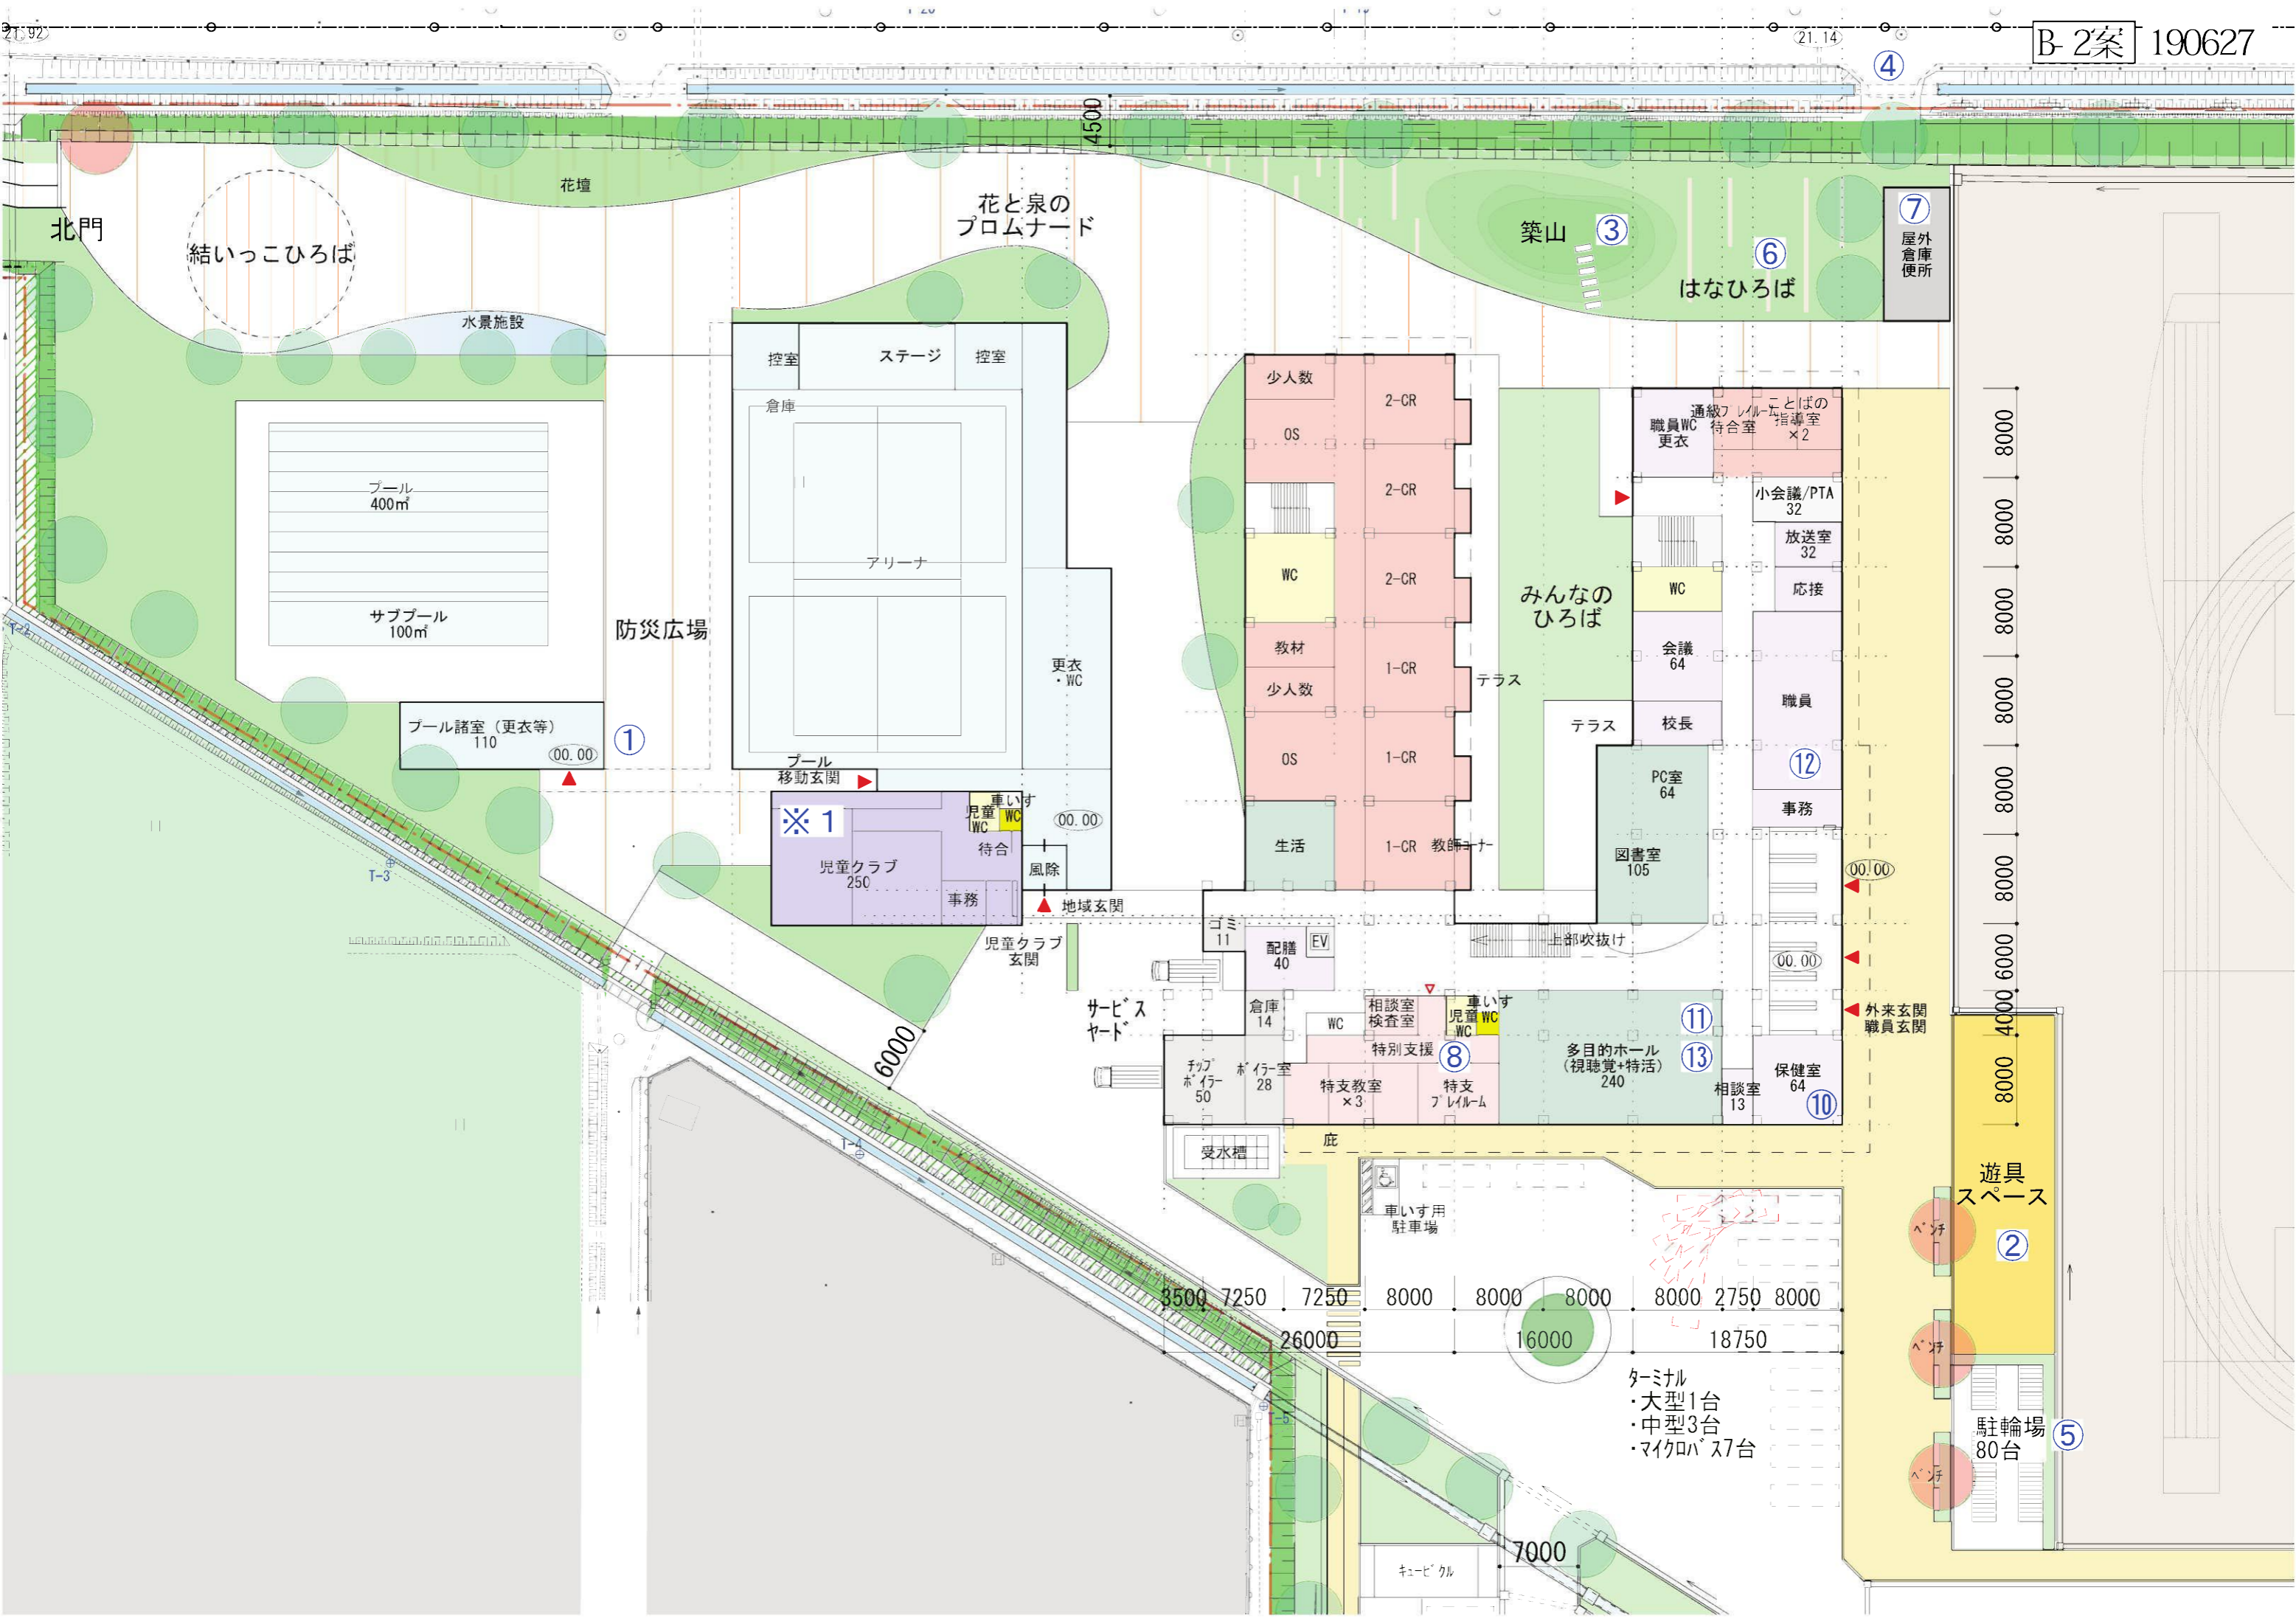

北門

結いっこひろば

花壇

花と泉のpromenade

築山

はなひろば

7 屋外倉庫便所

プール 400㎡

サブプール 100㎡

防災広場

プール諸室 (更衣等) 110

控室 ステージ 控室

倉庫

アリーナ

更衣・WC

プール移動玄関

1 児童クラブ 250

車いす用 WC 待合

風除

地域玄関

児童クラブ玄関

サービスヤード

少人数 OS 2-CR

OS 2-CR

WC 2-CR

教材 1-CR

少人数 OS 1-CR

生活 1-CR 教師コーナー

みんなのひろば

テラス

会議 64

校長

PC室 64

図書室 105

多目的ホール (視聴覚+特活) 240

相談室 13

保健室 64

11 13

10

12







職員WC 更衣

通級フレルーム 待合室

ことばの指導室 ×2

小会議/PTA 32

放送室 32

応接

職員

事務

12

00.00

00.00

00.00

00.00














8000

8000

8000

8000

8000

8000

8000




















遊具スペース

2

駐輪場 80台

5

ターミナル
・大型1台
・中型3台
・マイクロバス7台

3500

7250

7250

8000

8000

8000

8000

2750

8000

26000

16000

18750

7000

キュービクル

2階平面図



屋根伏せ図

