
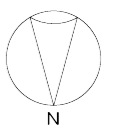


# 本庁舎駐車場

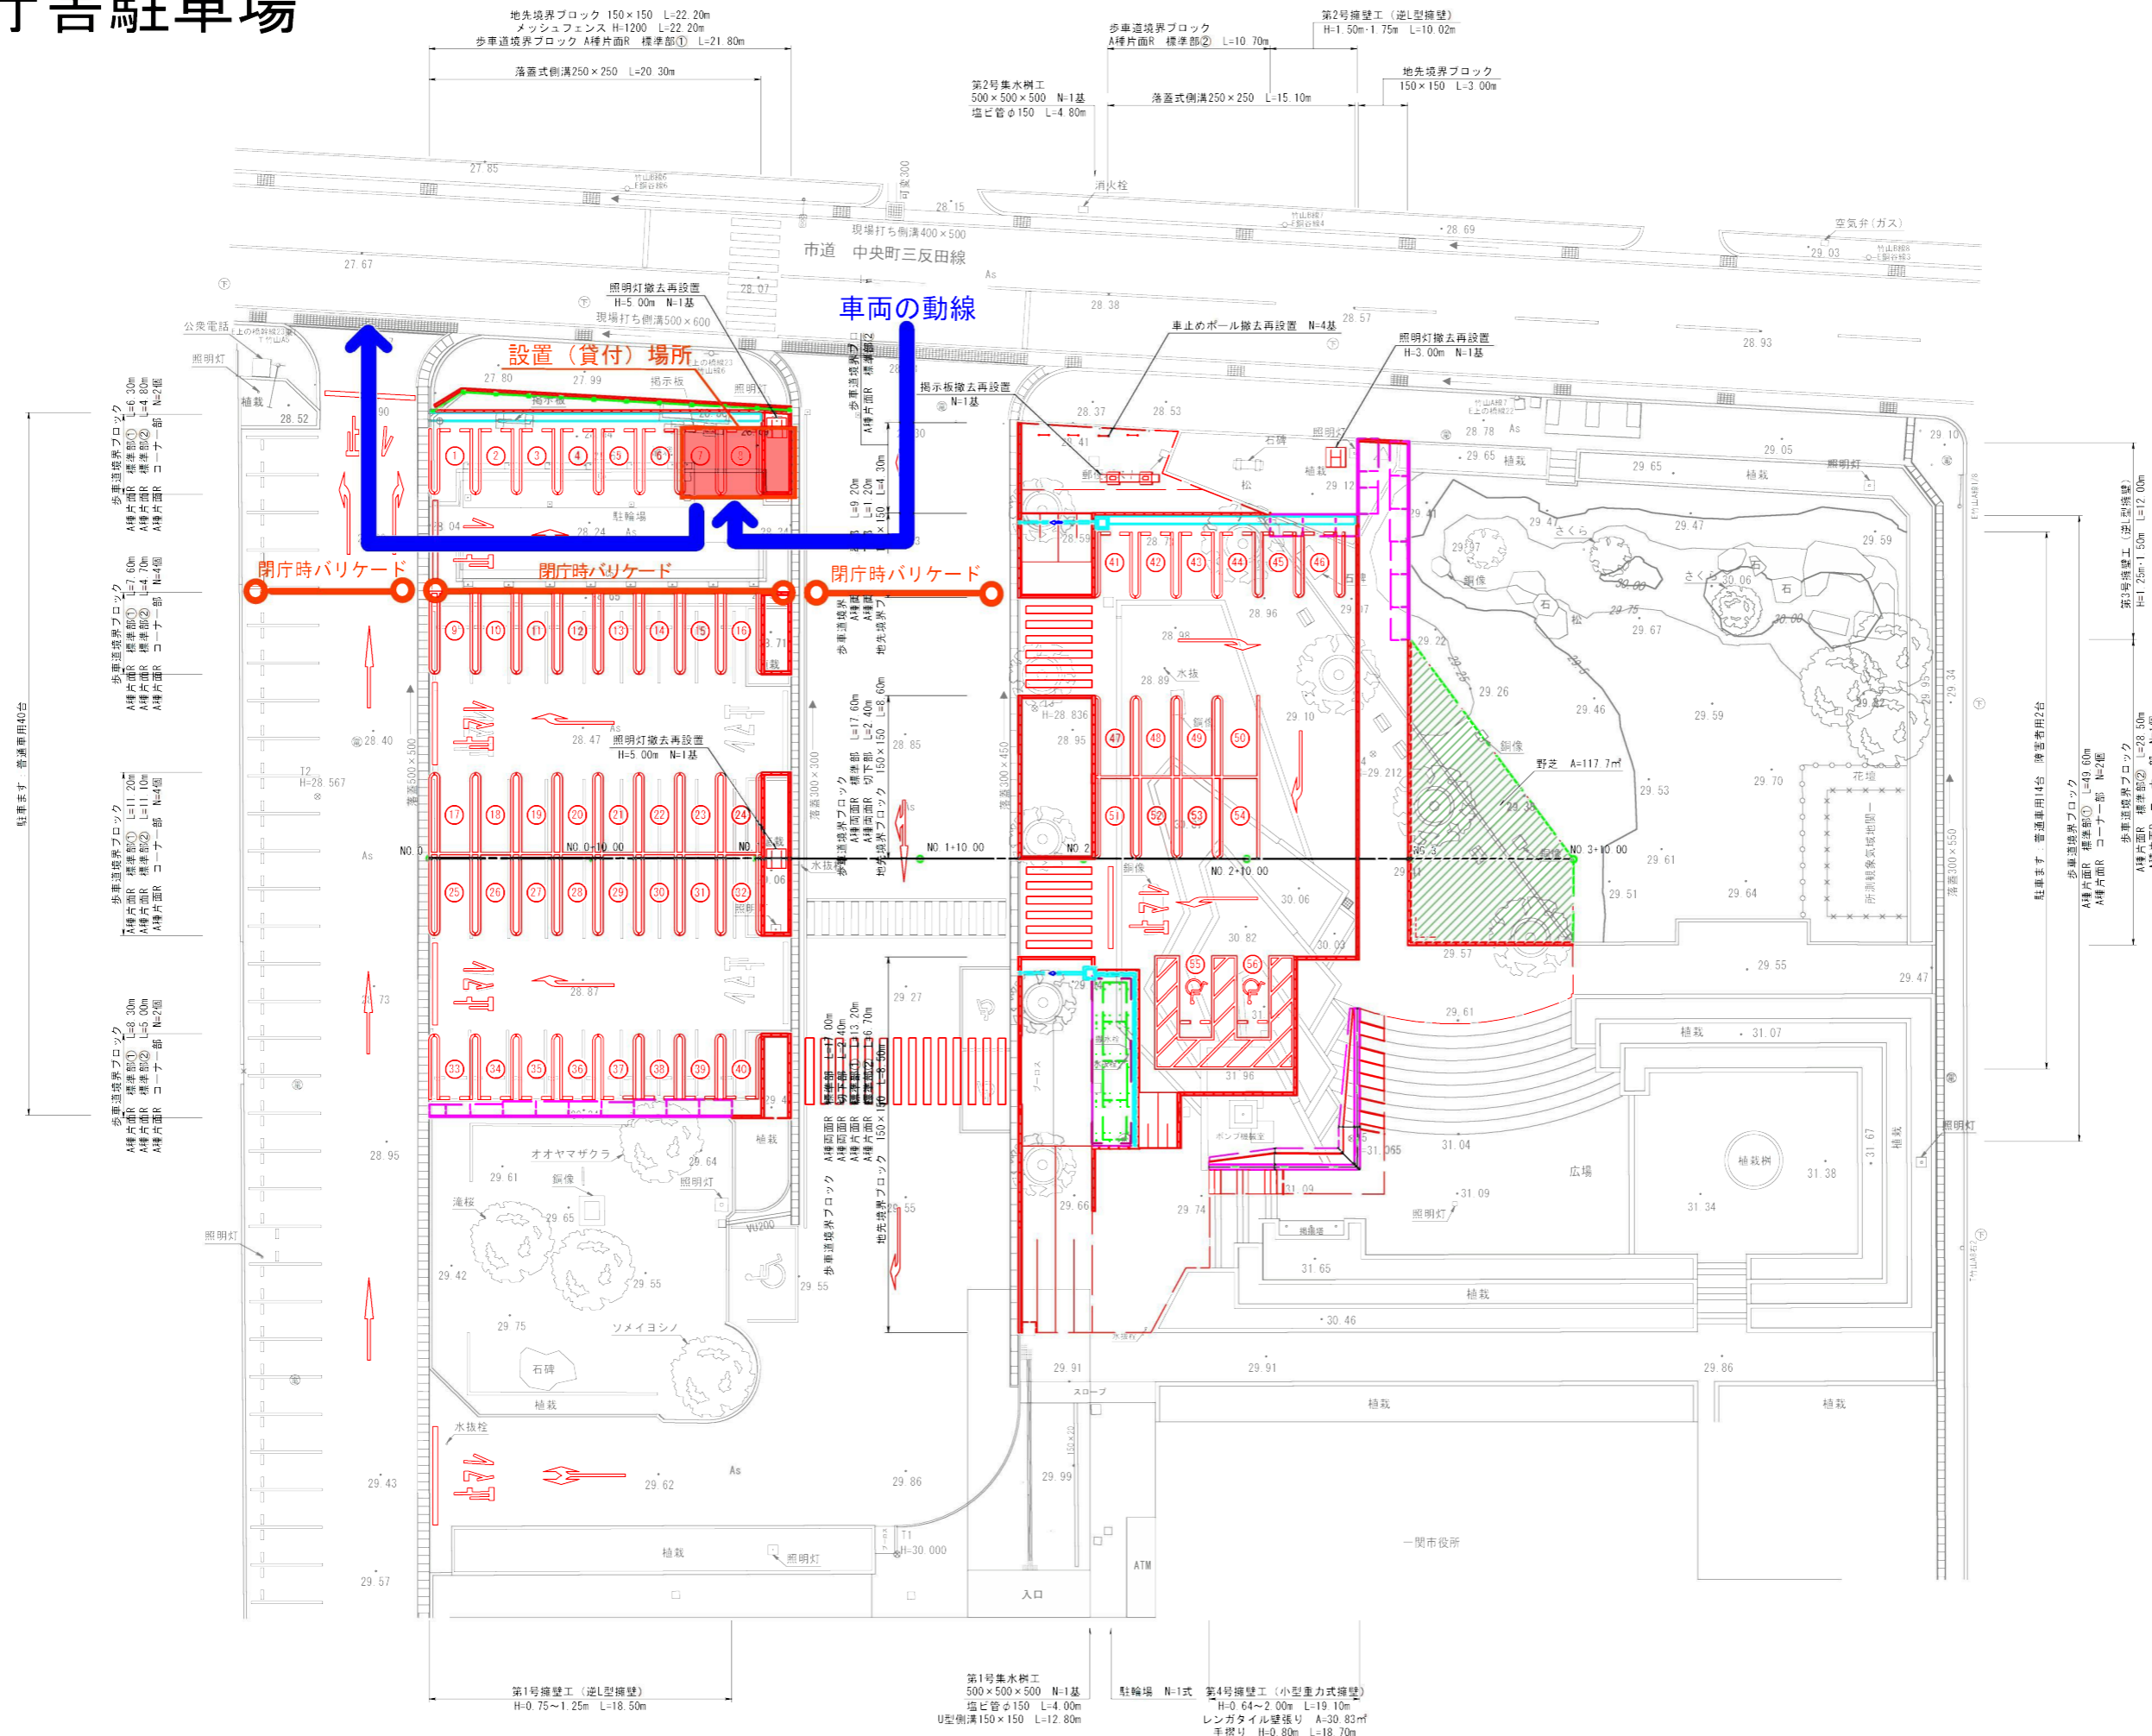

1/15

一 関 市	
本庁舎駐車場	一関市竹山町地内
全 15 枚ノ中 其 1	計 画 平 面 図
令 和 2 年 度	
本庁舎駐車場整備工事	
縮 尺	